

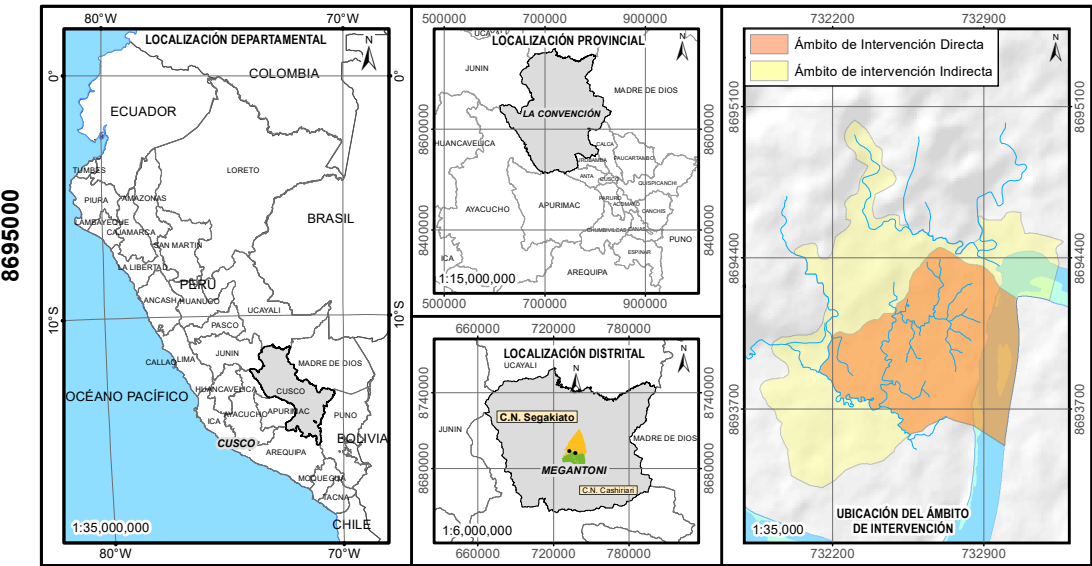


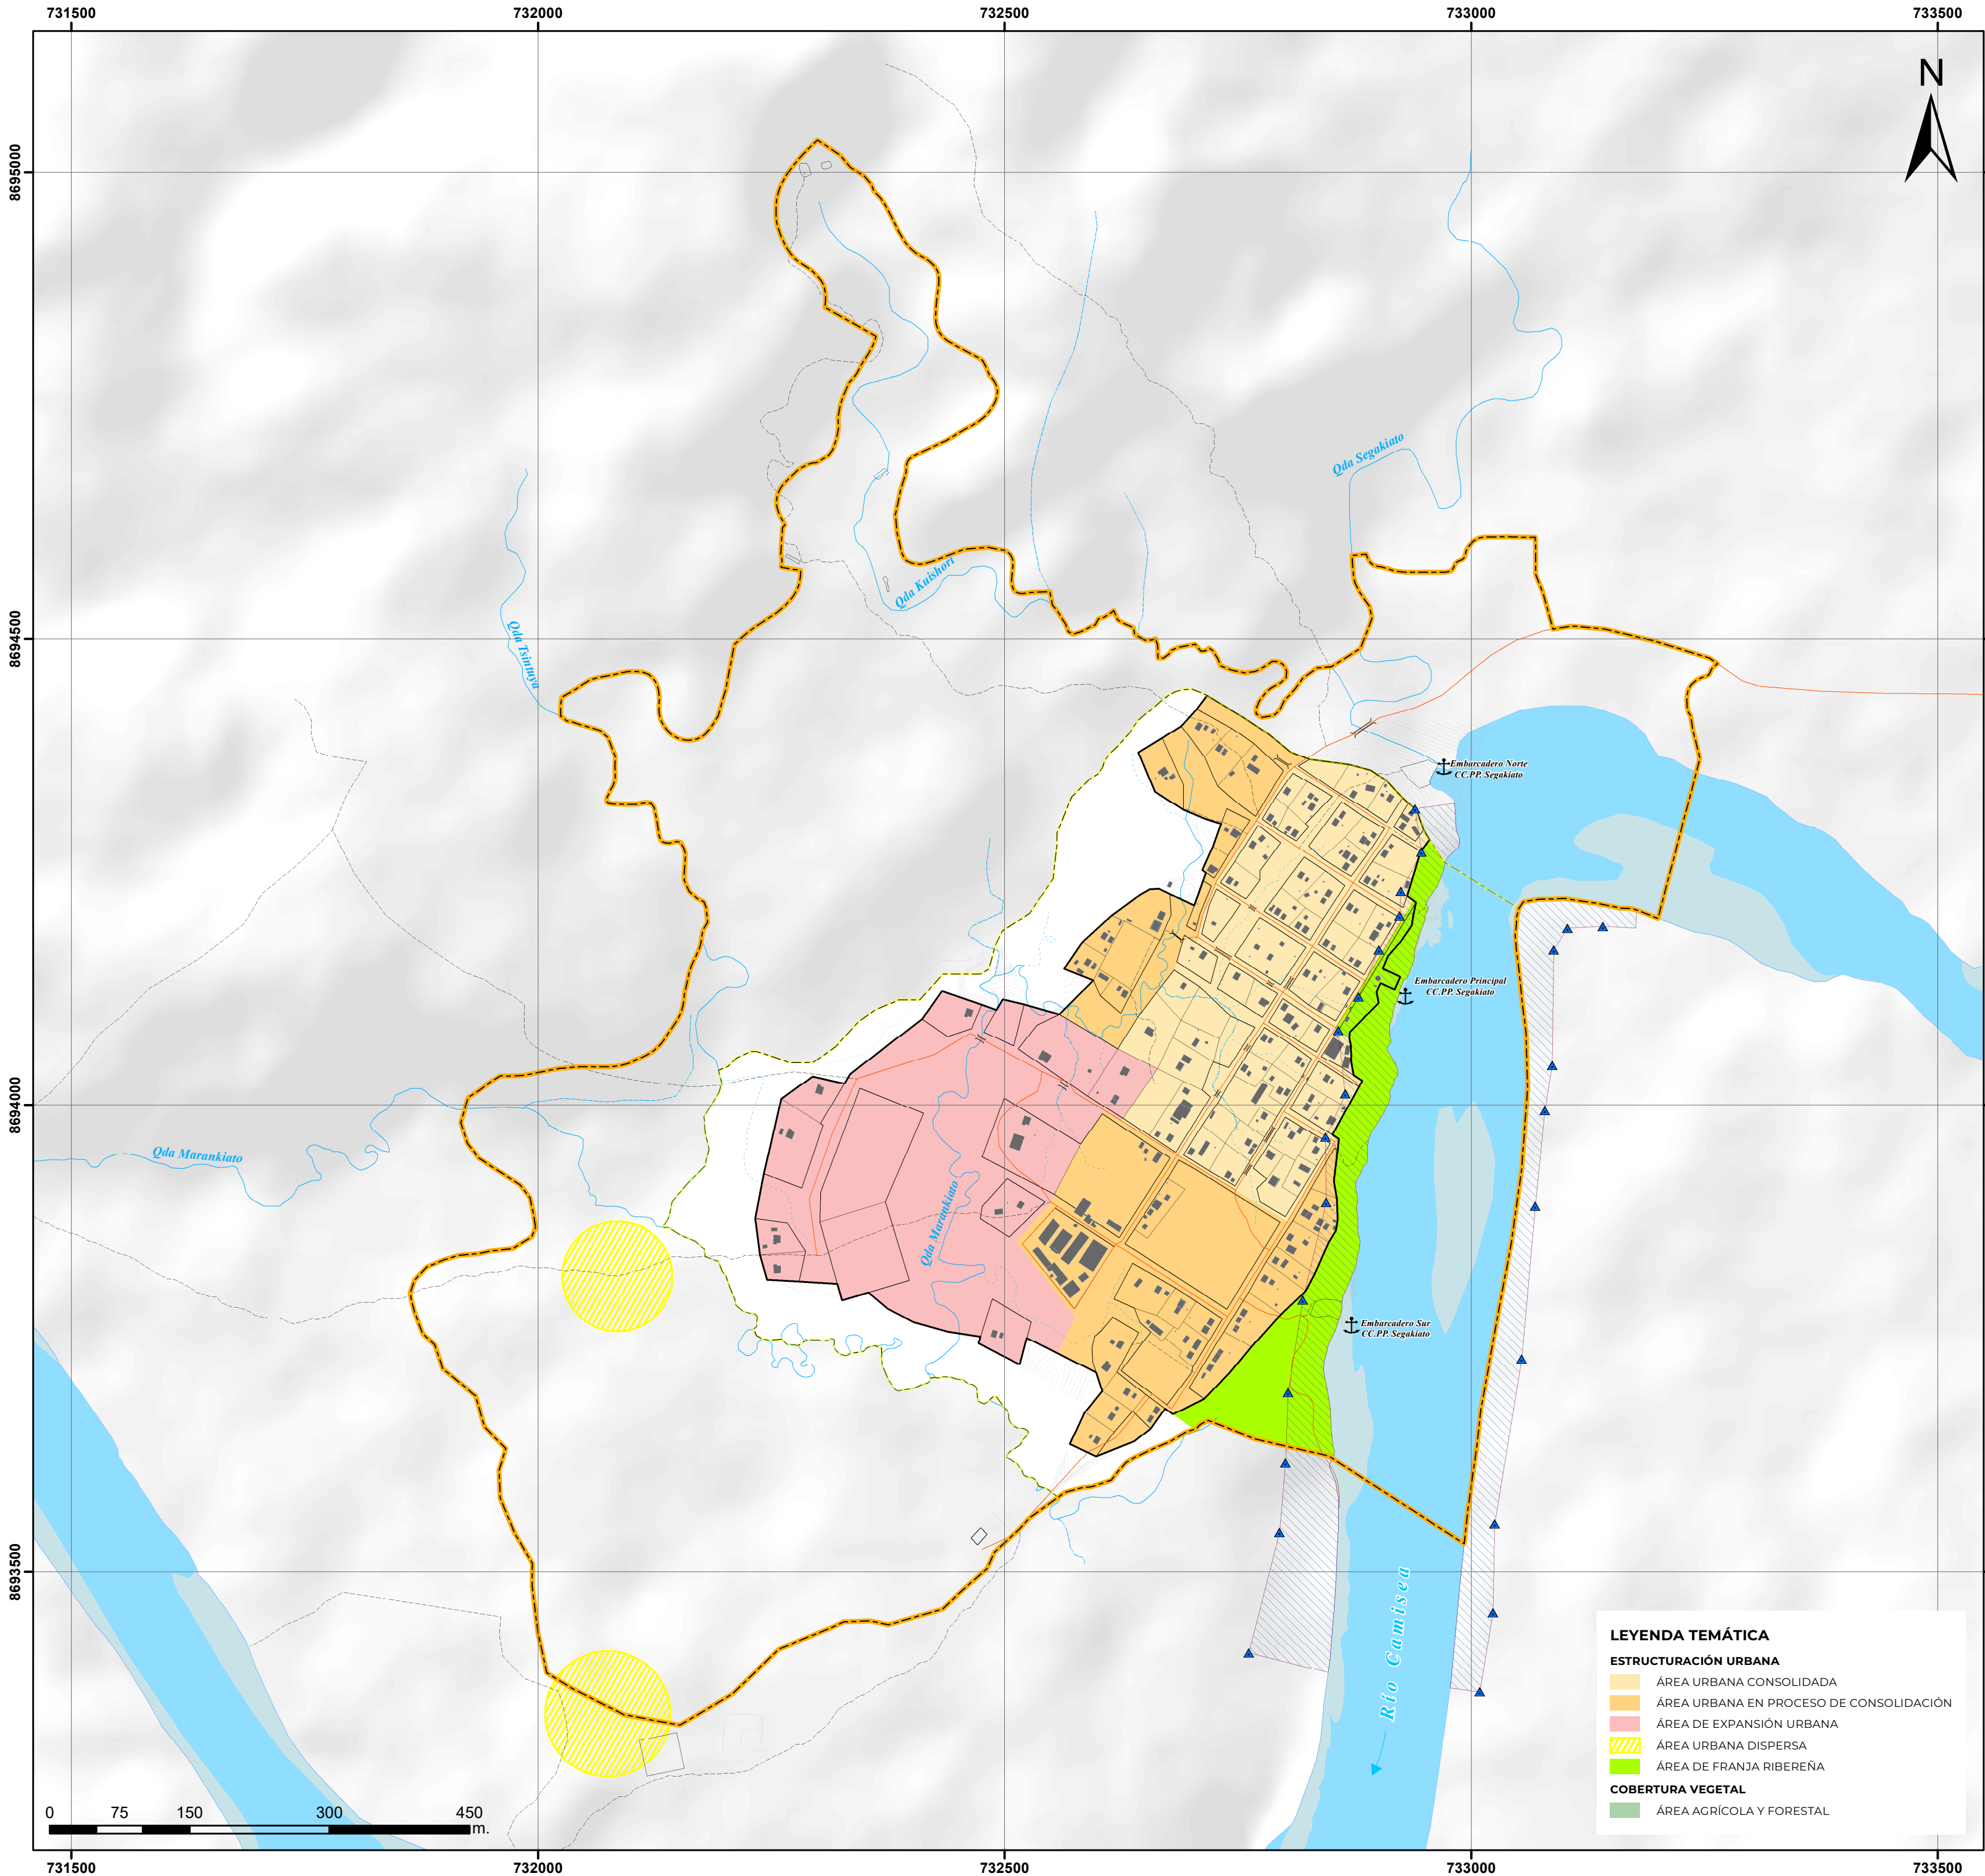

SIGNOS CONVENCIONALES			
	HITOS DE LA FAJA MARGINAL		ÁMBITO DE INTERVENCIÓN
	PUERTO FLUVIAL		ÁMBITO DE INTERVENCIÓN DIRECTA
	ARROYO INTERMITENTE		ÁREA URBANA
	ARROYO SECO		MANZANAS
	QUEBRADA PERENNE		LOTES
	CURVAS DE NIVEL ÍNDICE		CONSTRUCCIONES
	CURVAS DE NIVEL INTERMEDIA		FAJA MARGINAL
	SENDERO PEATONAL		ESPEJO DEL AGUA DEL RÍO CAMISEA
	VÍA LOCAL		CAUCE DEL RÍO CAMISEA
	PUENTE		

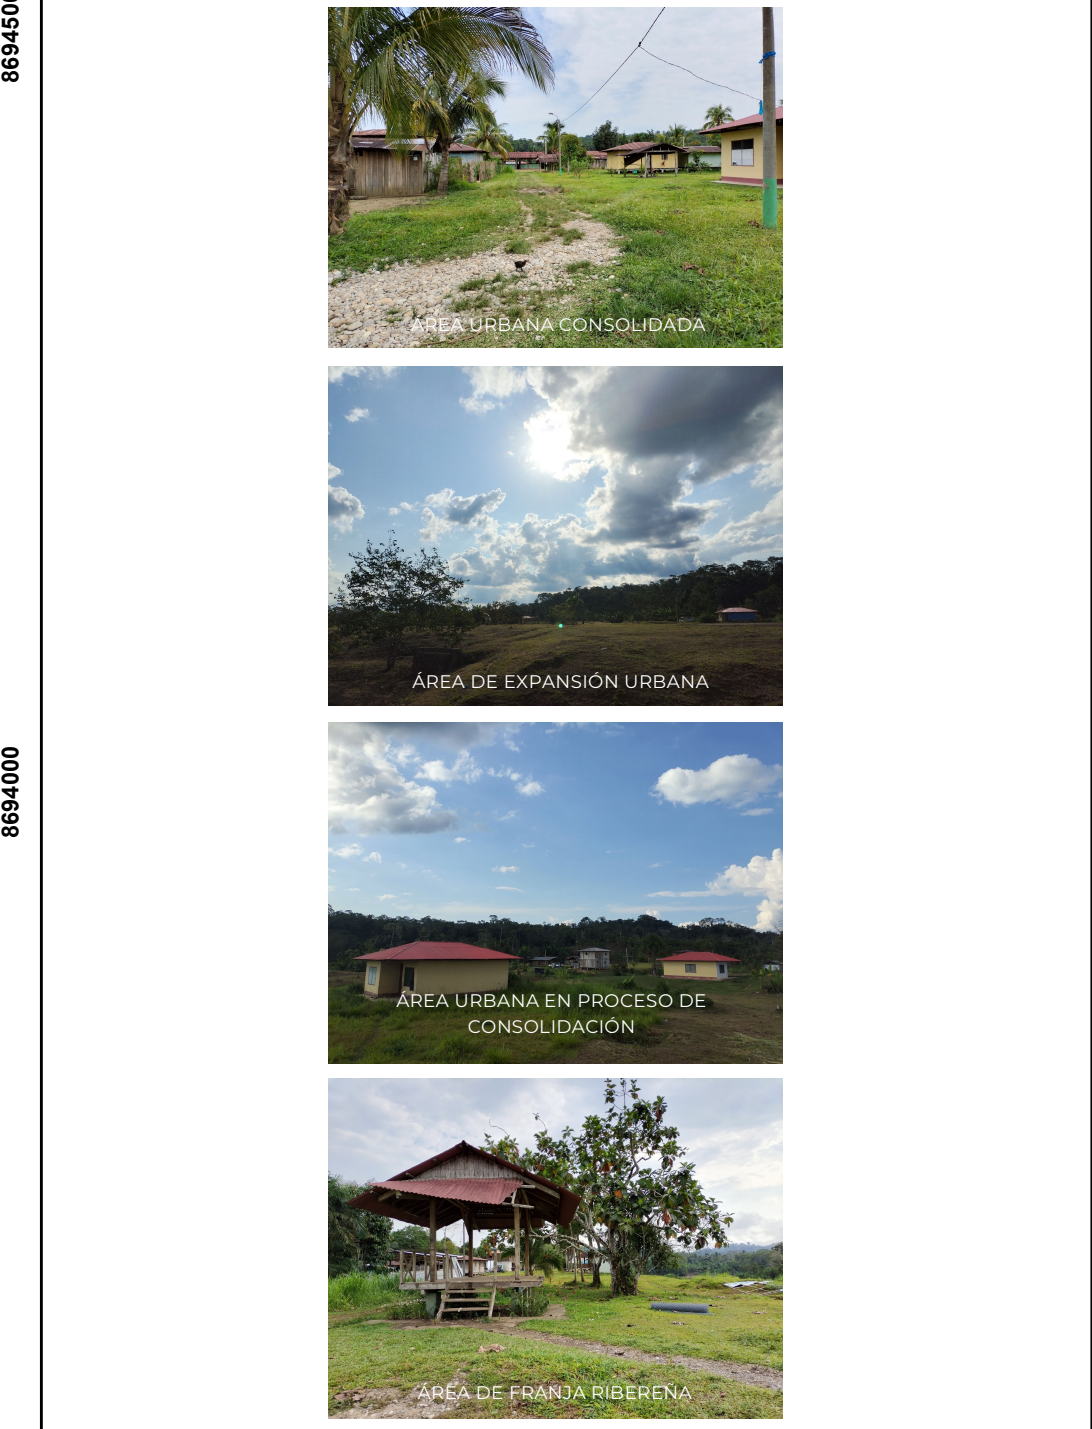

	MUNICIPALIDAD DISTRITAL DE MEGANTONI GERENCIA DE INFRAESTRUCTURA Y DESARROLLO TERRITORIAL SUBGERENCIA DE DESARROLLO TERRITORIAL	
CREACIÓN DEL SERVICIO DE PLANIFICACIÓN Y GESTIÓN URBANA DEL CC.PP. SEGAKIATO Y CC.PP. CASHIRIARI DEL DISTRITO DE MEGANTONI - PROVINCIA DE LA CONVENCIÓN - DEPARTAMENTO CUSCO		CÓDIGO: D-30
NOMBRE DEL ESQUEMA: ESQUEMA DE ACONDICIONAMIENTO URBANO DEL CC.PP. SEGAKIATO 2023 - 2033		ESCALA: 1:5,000
PLANO: ESTRUCTURACIÓN URBANA		ETAPA: DIAGNÓSTICO
FUENTES: - EQUIPO TÉCNICO EU (2023), VISITAS DE CAMPO - EQUIPO TÉCNICO EU (2023), AEROFOTO - ASTERDEM	ELABORADO POR: EQUIPO TÉCNICO EU, 2023 DATUM: WGS 1984 UTM ZONA 18S	FECHA: NOVIEMBRE, 2023