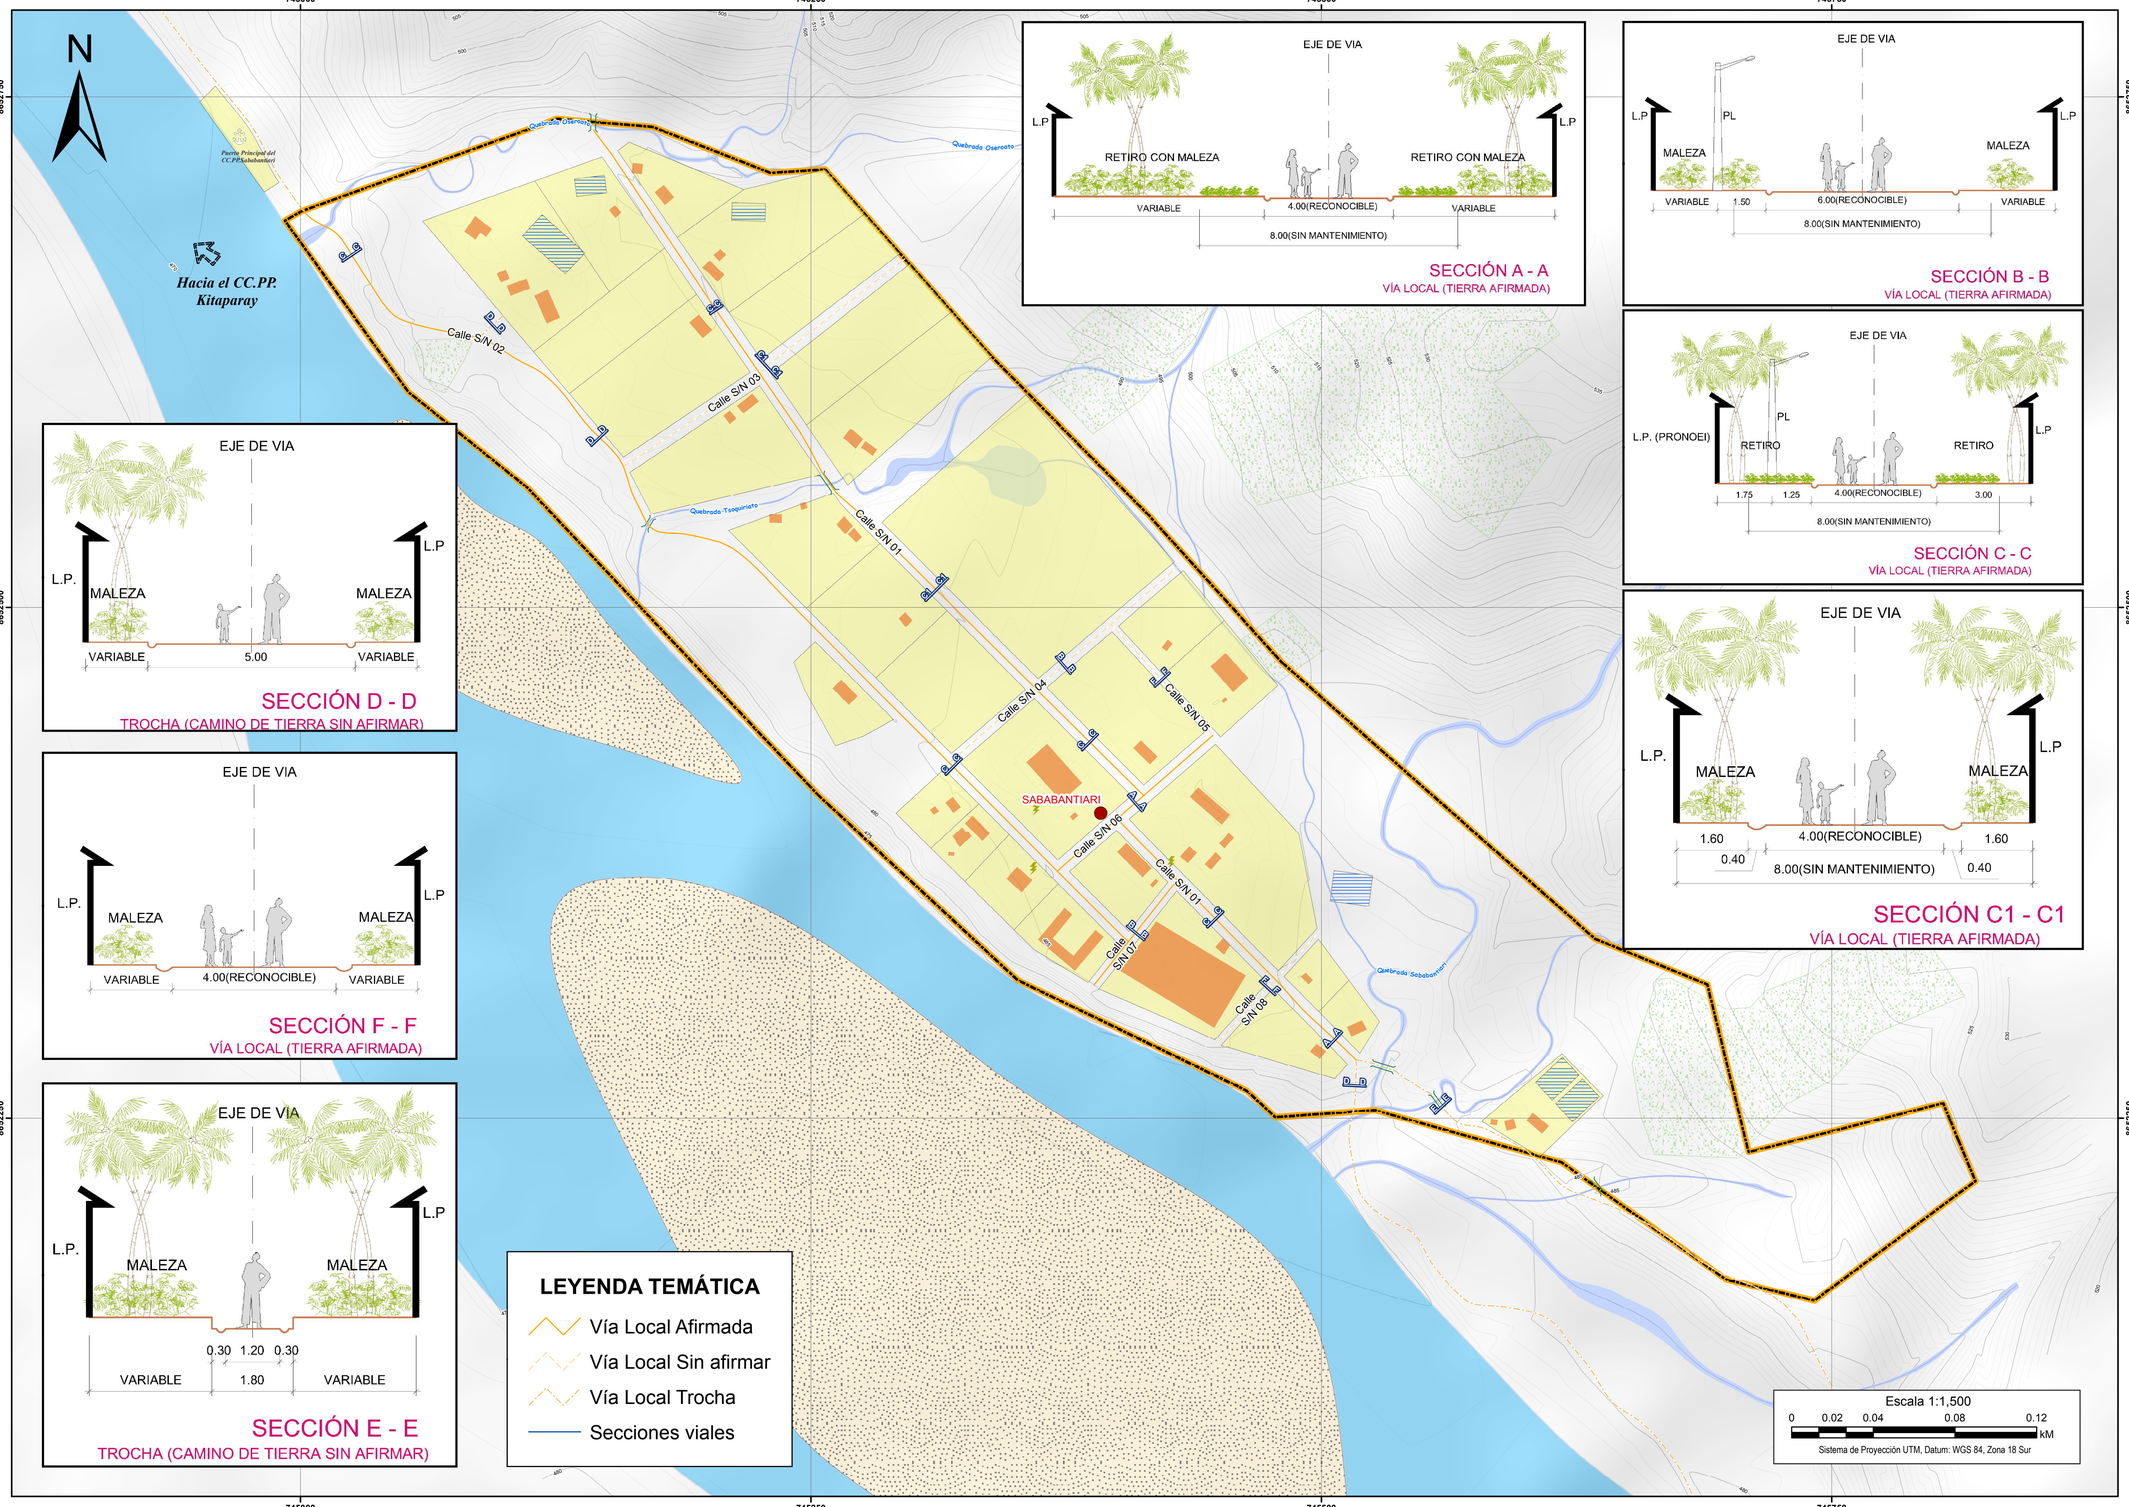

LEYENDA GENERAL

- CC.PP. Sababantiari
- Ámbito de estudio directo
- Pte. Peatonal
- Puerto
- Piscigranjas
- Quebradas
- Islas
- Ríos
- Area construída
- Lotes

Curvas de Nivel

- Curva mayor
- Curva menor
- Pararrayos
- Zona agrícola

MUNICIPALIDAD DISTRITAL DE

MEGANTONI

Distrito Energético Rumbo al Bicentenario

GESTIÓN 2023 - 2026

GERENCIA DE INFRAESTRUCTURA, ORDENAMIENTO TERRITORIAL Y DESARROLLO URBANO RURAL

SUBGERENCIA DE DESARROLLO TERRITORIAL

PROYECTO: **"CREACIÓN DEL SERVICIO DE PLANIFICACIÓN Y GESTIÓN URBANA DEL CC.PP. DE SABABANTIARI DEL DISTRITO DE MEGANTONI PROVINCIA DE LA CONVENCIÓN DEPARTAMENTO DE CUSCO**

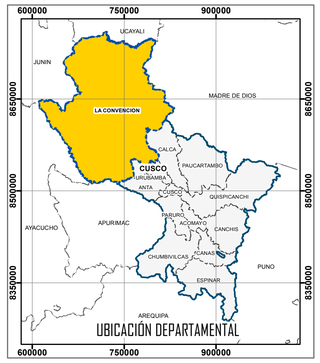

MAPA: **ESTADO ACTUAL DEL SISTEMA VIAL PRIMARIO - SECCIONES**

ELABORADO POR: EQUIPO TÉCNICO EOU CC.PP. SABABANTIARI

PROYECCIÓN / DATUM / ZONAS:

Sistema de Coordenadas : UTM
Datum Horizontal : WGS 1984
Zona o Huso Horario : 18 Sur

FUENTE: Instituto Geográfico Nacional (IGN), Ministerio del Ambiente (MINAM), Instituto Geológico, Minero y Metalúrgico (INGEMMET); Ministerio de Vivienda, Construcción y Saneamiento (MVCS), Dirección de Ordenamiento Territorial y Desarrollo Urbano-Rural de la Municipalidad Distrital de Megantoni; Autoridad Nacional del Agua (ANA)

FECHA: Diciembre - 2023

LÁMINA: **D - 37 A**