

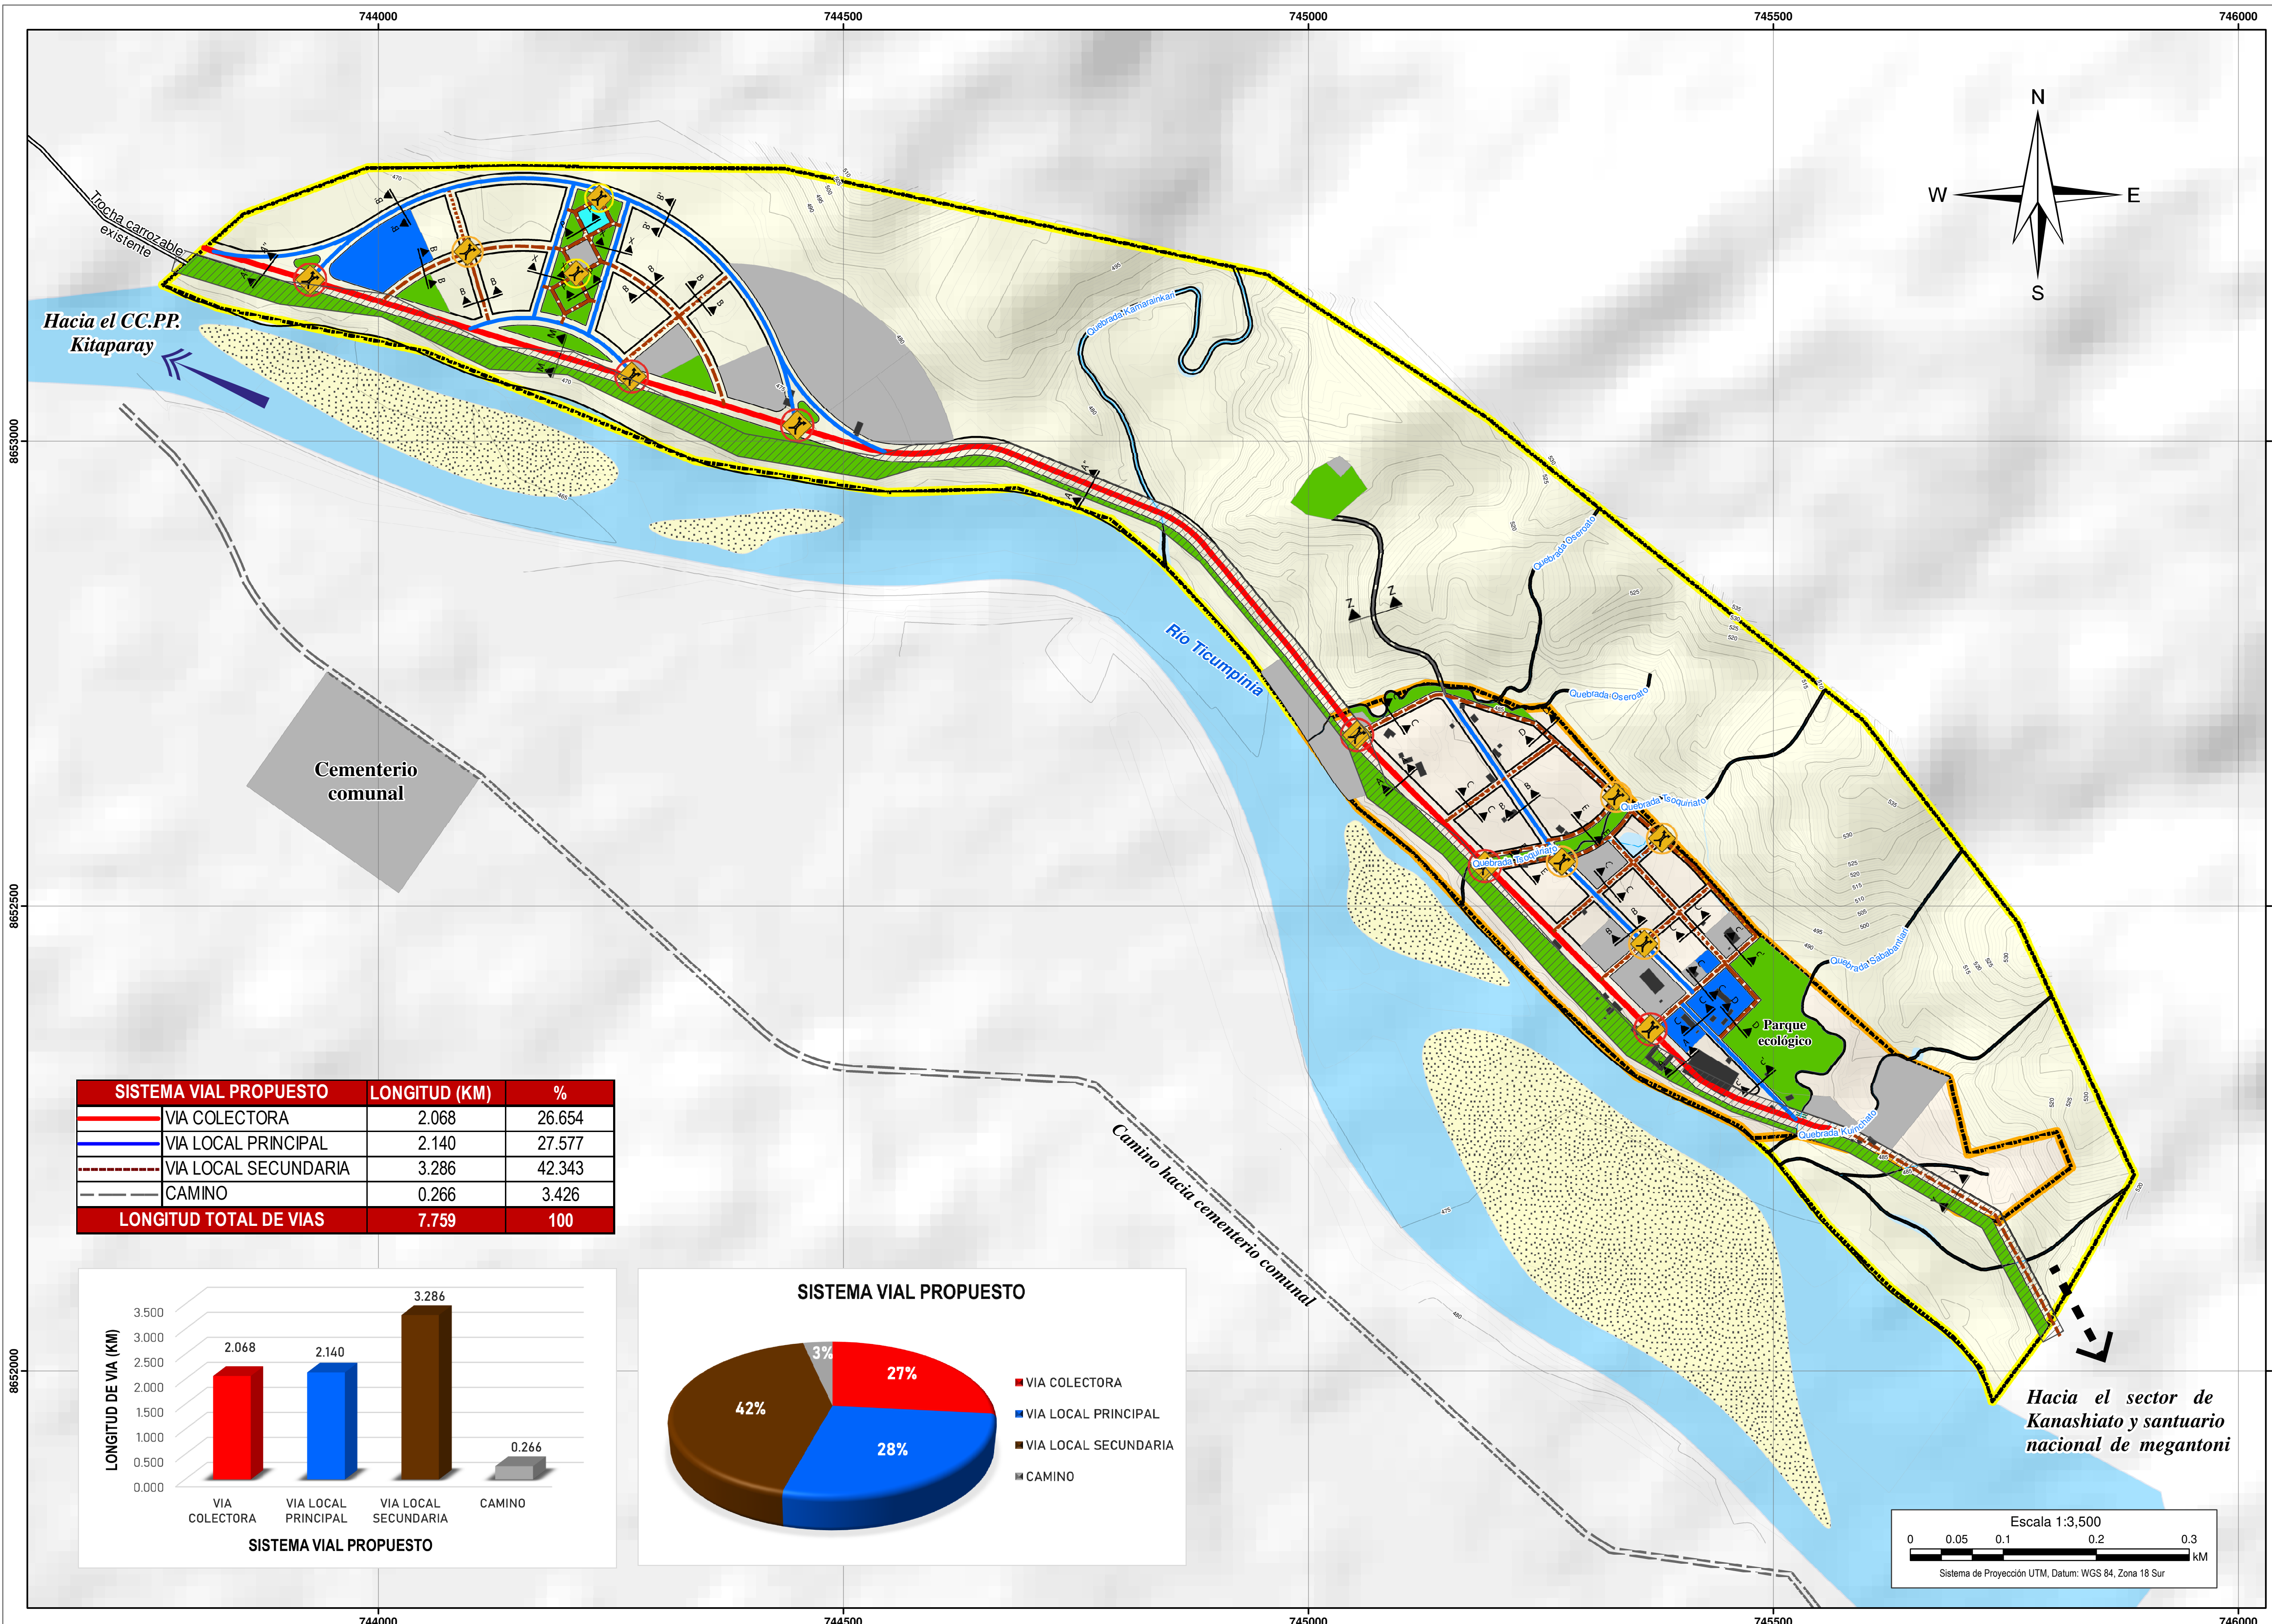


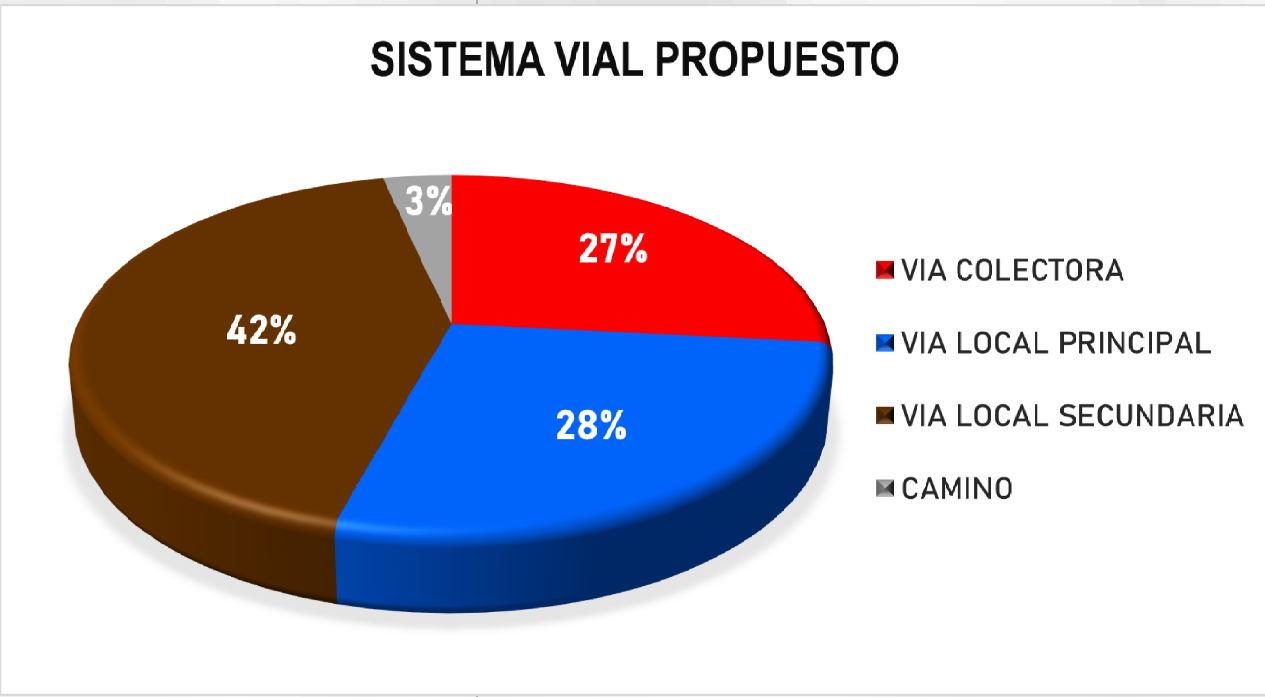

SISTEMA VIAL PROPUESTO	LONGITUD (KM)	%
VIA COLECTORA	2.068	26.654
VIA LOCAL PRINCIPAL	2.140	27.577
VIA LOCAL SECUNDARIA	3.286	42.343
CAMINO	0.266	3.426
LONGITUD TOTAL DE VIAS	7.759	100

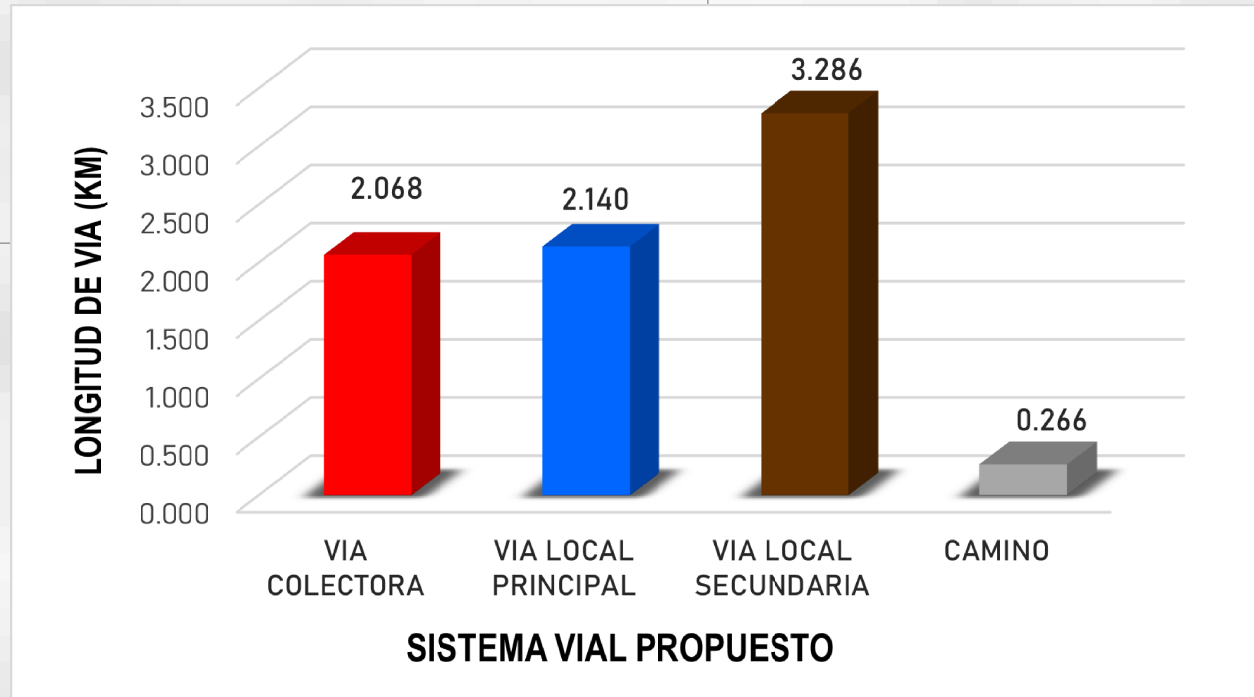

LEYENDA

Ámbito de estudio directo: 15 Ha

Ámbito de estudio indirecto: 63 Ha

Islas

CC.PP. Sababantiari

Ríos

Quebradas

Curvas de nivel

Curva mayor

Curva menor

Manzanas Propuestas

Faja Marginal

Pte. Peatonal

Intersecciones viales

Intersección Tipo 1

Intersección Tipo 2

Intersección Tipo 3

Equipamiento urbano propuesto

Educación

Salud

OU: Administrativo

OU: Deporte

OU: Seguridad

OU: Otros tipos

Recreación Pública

MUNICIPALIDAD DISTRITAL DE MEGANTONI

Distrito Energético Rumbo al Bicentenario

GESTIÓN 2023 - 2026

GERENCIA DE INFRAESTRUCTURA, ORDENAMIENTO TERRITORIAL Y DESARROLLO URBANO RURAL

SUBGERENCIA DE DESARROLLO TERRITORIAL

PROYECTO: "CREACIÓN DEL SERVICIO DE PLANIFICACIÓN Y GESTIÓN URBANA DEL CC.PP. DE SABABANTIARI DEL DISTRITO DE MEGANTONI PROVINCIA DE LA CONVENCIÓN DEPARTAMENTO DE CUSCO"

UBICACIÓN NACIONAL

UBICACIÓN DEPARTAMENTAL

UBICACIÓN PROVINCIAL

MAPA: SISTEMA VIAL PRIMARIO

ELABORADO POR: EQUIPO TÉCNICO EOU - CC.PP. SABABANTIARI

PROYECCIÓN / DATUM / ZONAS:

Sistema de Coordenadas : UTM

Datum Horizontal : WGS 1984

Zona o Huso Horario : 18 Sur

FUENTE: Instituto Geográfico Nacional (IGN), Ministerio del Ambiente (MINAM), Instituto Geológico, Minero y Metalúrgico (INGEMMET), Ministerio de Vivienda, Construcción y Saneamiento (MIVS), Dirección de Ordenamiento Territorial y Desarrollo Urbano-Rural de la Municipalidad Distrital de Megantoni, Autoridad Nacional del Agua (ANA)

FECHA: Mayo - 2024

LÁMINA **P - 09**