


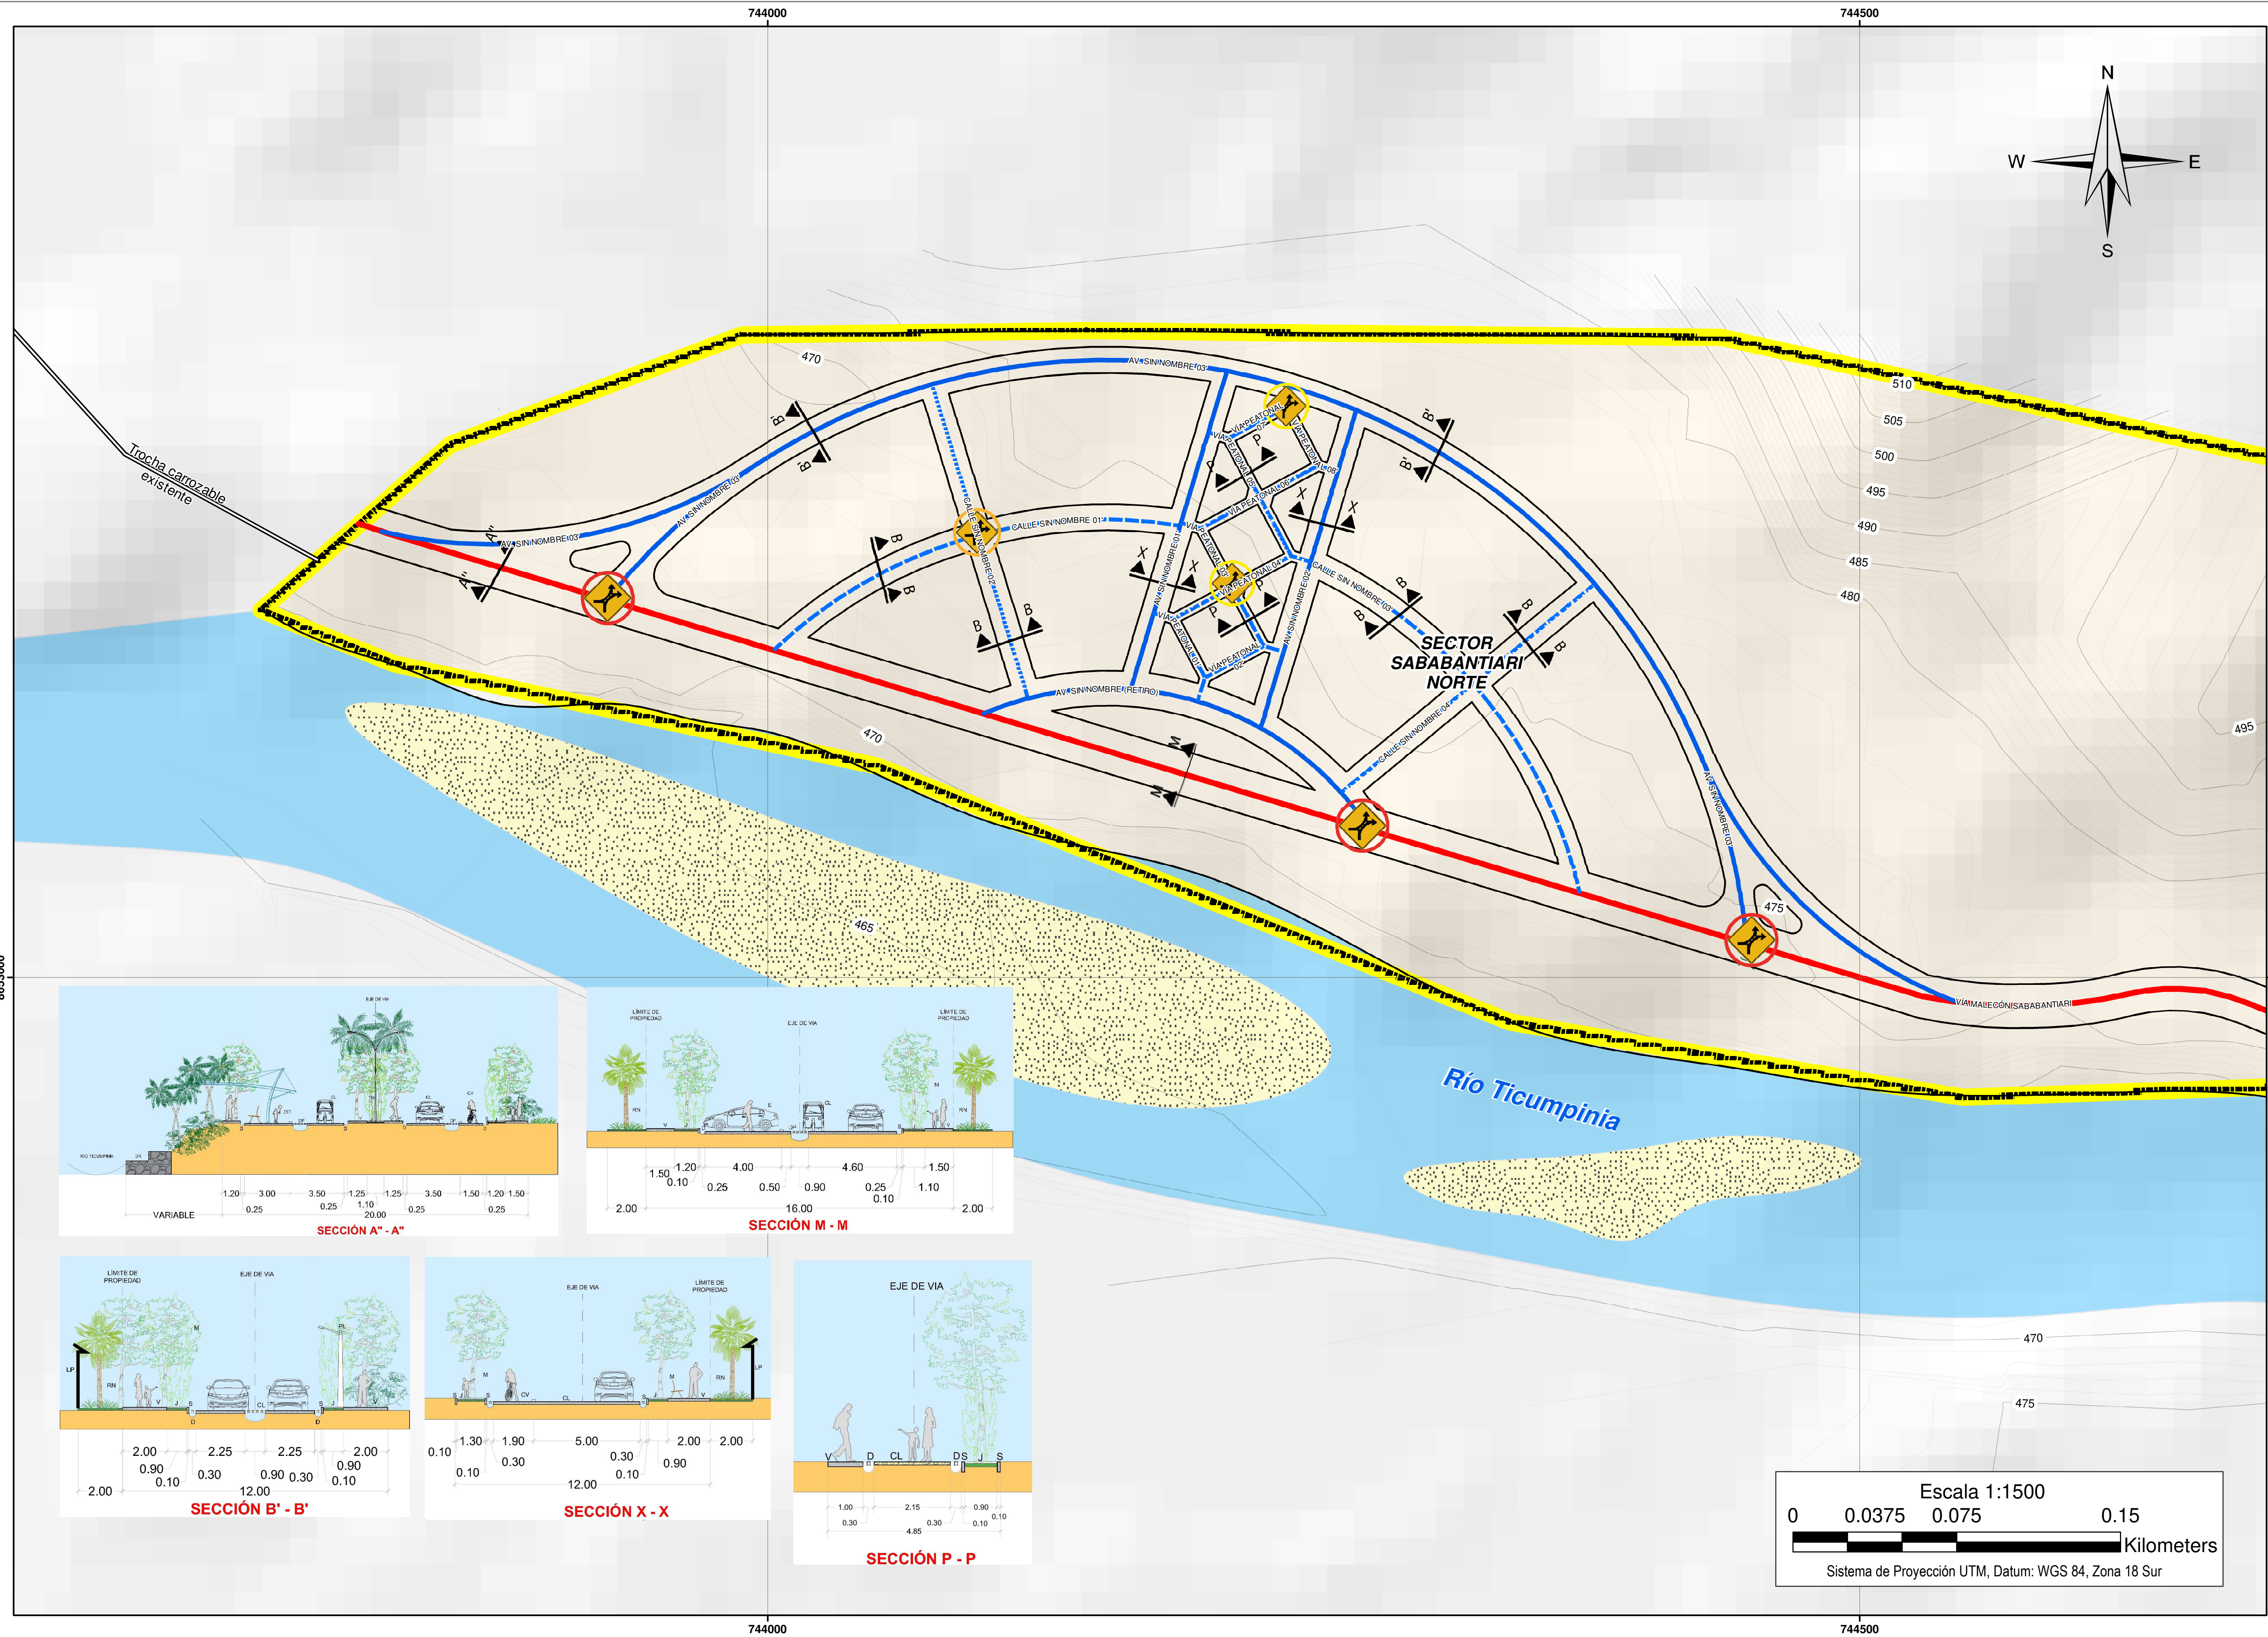

Ámbito de estudio directo: 15 Ha

Ámbito de estudio indirecto: 63 Ha

Islas

CC.PP. Sababantiari

Ríos

Quebradas

Curvas de nivel

Curva mayor

Curva menor

Manzanas Propuestas

Pte. Peatonal

Intersección Tipo 1

Intersección Tipo 2

Intersección Tipo 3

SECCIÓN A"-A"	SECCIÓN B'-B'	SECCIÓN M-M	SECCIÓN P-P	SECCIÓN X-X
Vía malecón Sababantiari	Av. sin nombre 03'	Av. sin nombre (Retiro)	Vía peatonal 01' Vía peatonal 02' Vía peatonal 03' Vía peatonal 04' Vía peatonal 05' Vía peatonal 06' Vía peatonal 07' Vía peatonal 08'	Av. sin nombre 01' Av. sin nombre 02'

MUNICIPALIDAD DISTRITAL DE

MEGANTONI

Distrito Energético Rumbo al Bicentenario



MEGANTONI

GESTIÓN 2023 - 2026

GERENCIA DE INFRAESTRUCTURA, ORDENAMIENTO TERRITORIAL Y DESARROLLO URBANO RURAL

SUBGERENCIA DE

DESARROLLO TERRITORIAL

PROYECTO: "CREACIÓN DEL SERVICIO DE PLANIFICACIÓN Y GESTIÓN URBANA DEL CC.PP. DE SABABANTIARI DEL DISTRITO DE MEGANTONI PROVINCIA DE LA CONVENCIÓN DEPARTAMENTO DE CUSCO"


UBICACIÓN NACIONAL



UBICACIÓN DEPARTAMENTAL



UBICACIÓN PROVINCIAL

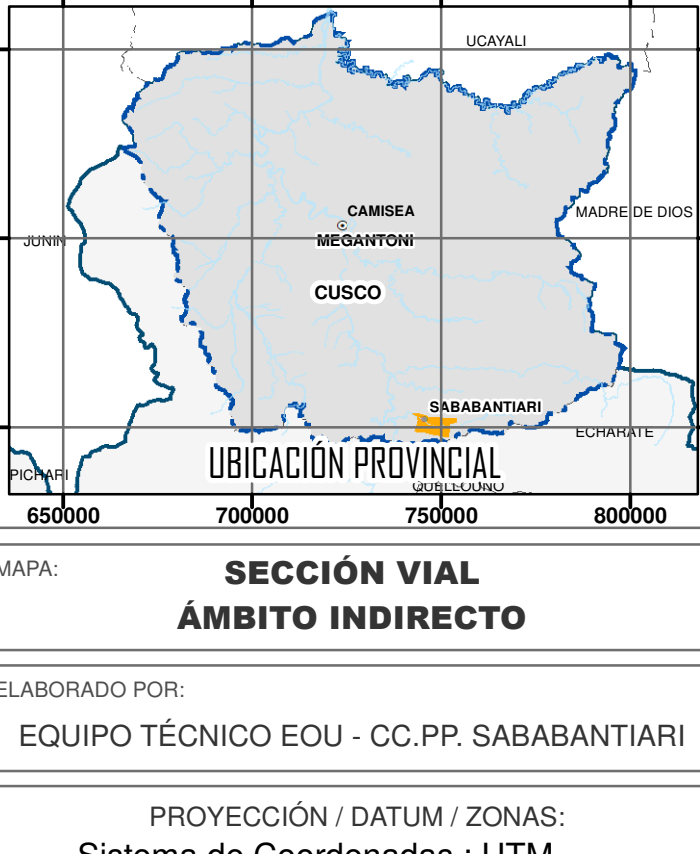

SECCIÓN VIAL

ÁMBITO INDIRECTO

ELABORADO POR:

EQUIPO TÉCNICO EOU - CC.PP. SABABANTIARI

PROYECCIÓN / DATUM / ZONAS:

Sistema de Coordenadas : UTM

Datum Horizontal : WGS 1984

Zona o Huso Horario : 18 Sur

FUENTE: Instituto Geográfico Nacional (IGN), Ministerio del Ambiente (MINAM), Instituto Geológico, Minero y Metalúrgico (INGEMMET); Ministerio de Vivienda, Construcción y Saneamiento (MIVCS); Dirección de Ordenamiento Territorial y Desarrollo Urbano-Rural de la Municipalidad Distrital de Megantoni; Autoridad Nacional del Agua (ANA)

FECHA:

Mayo - 2024

LÁMINA

P - 10 - B