


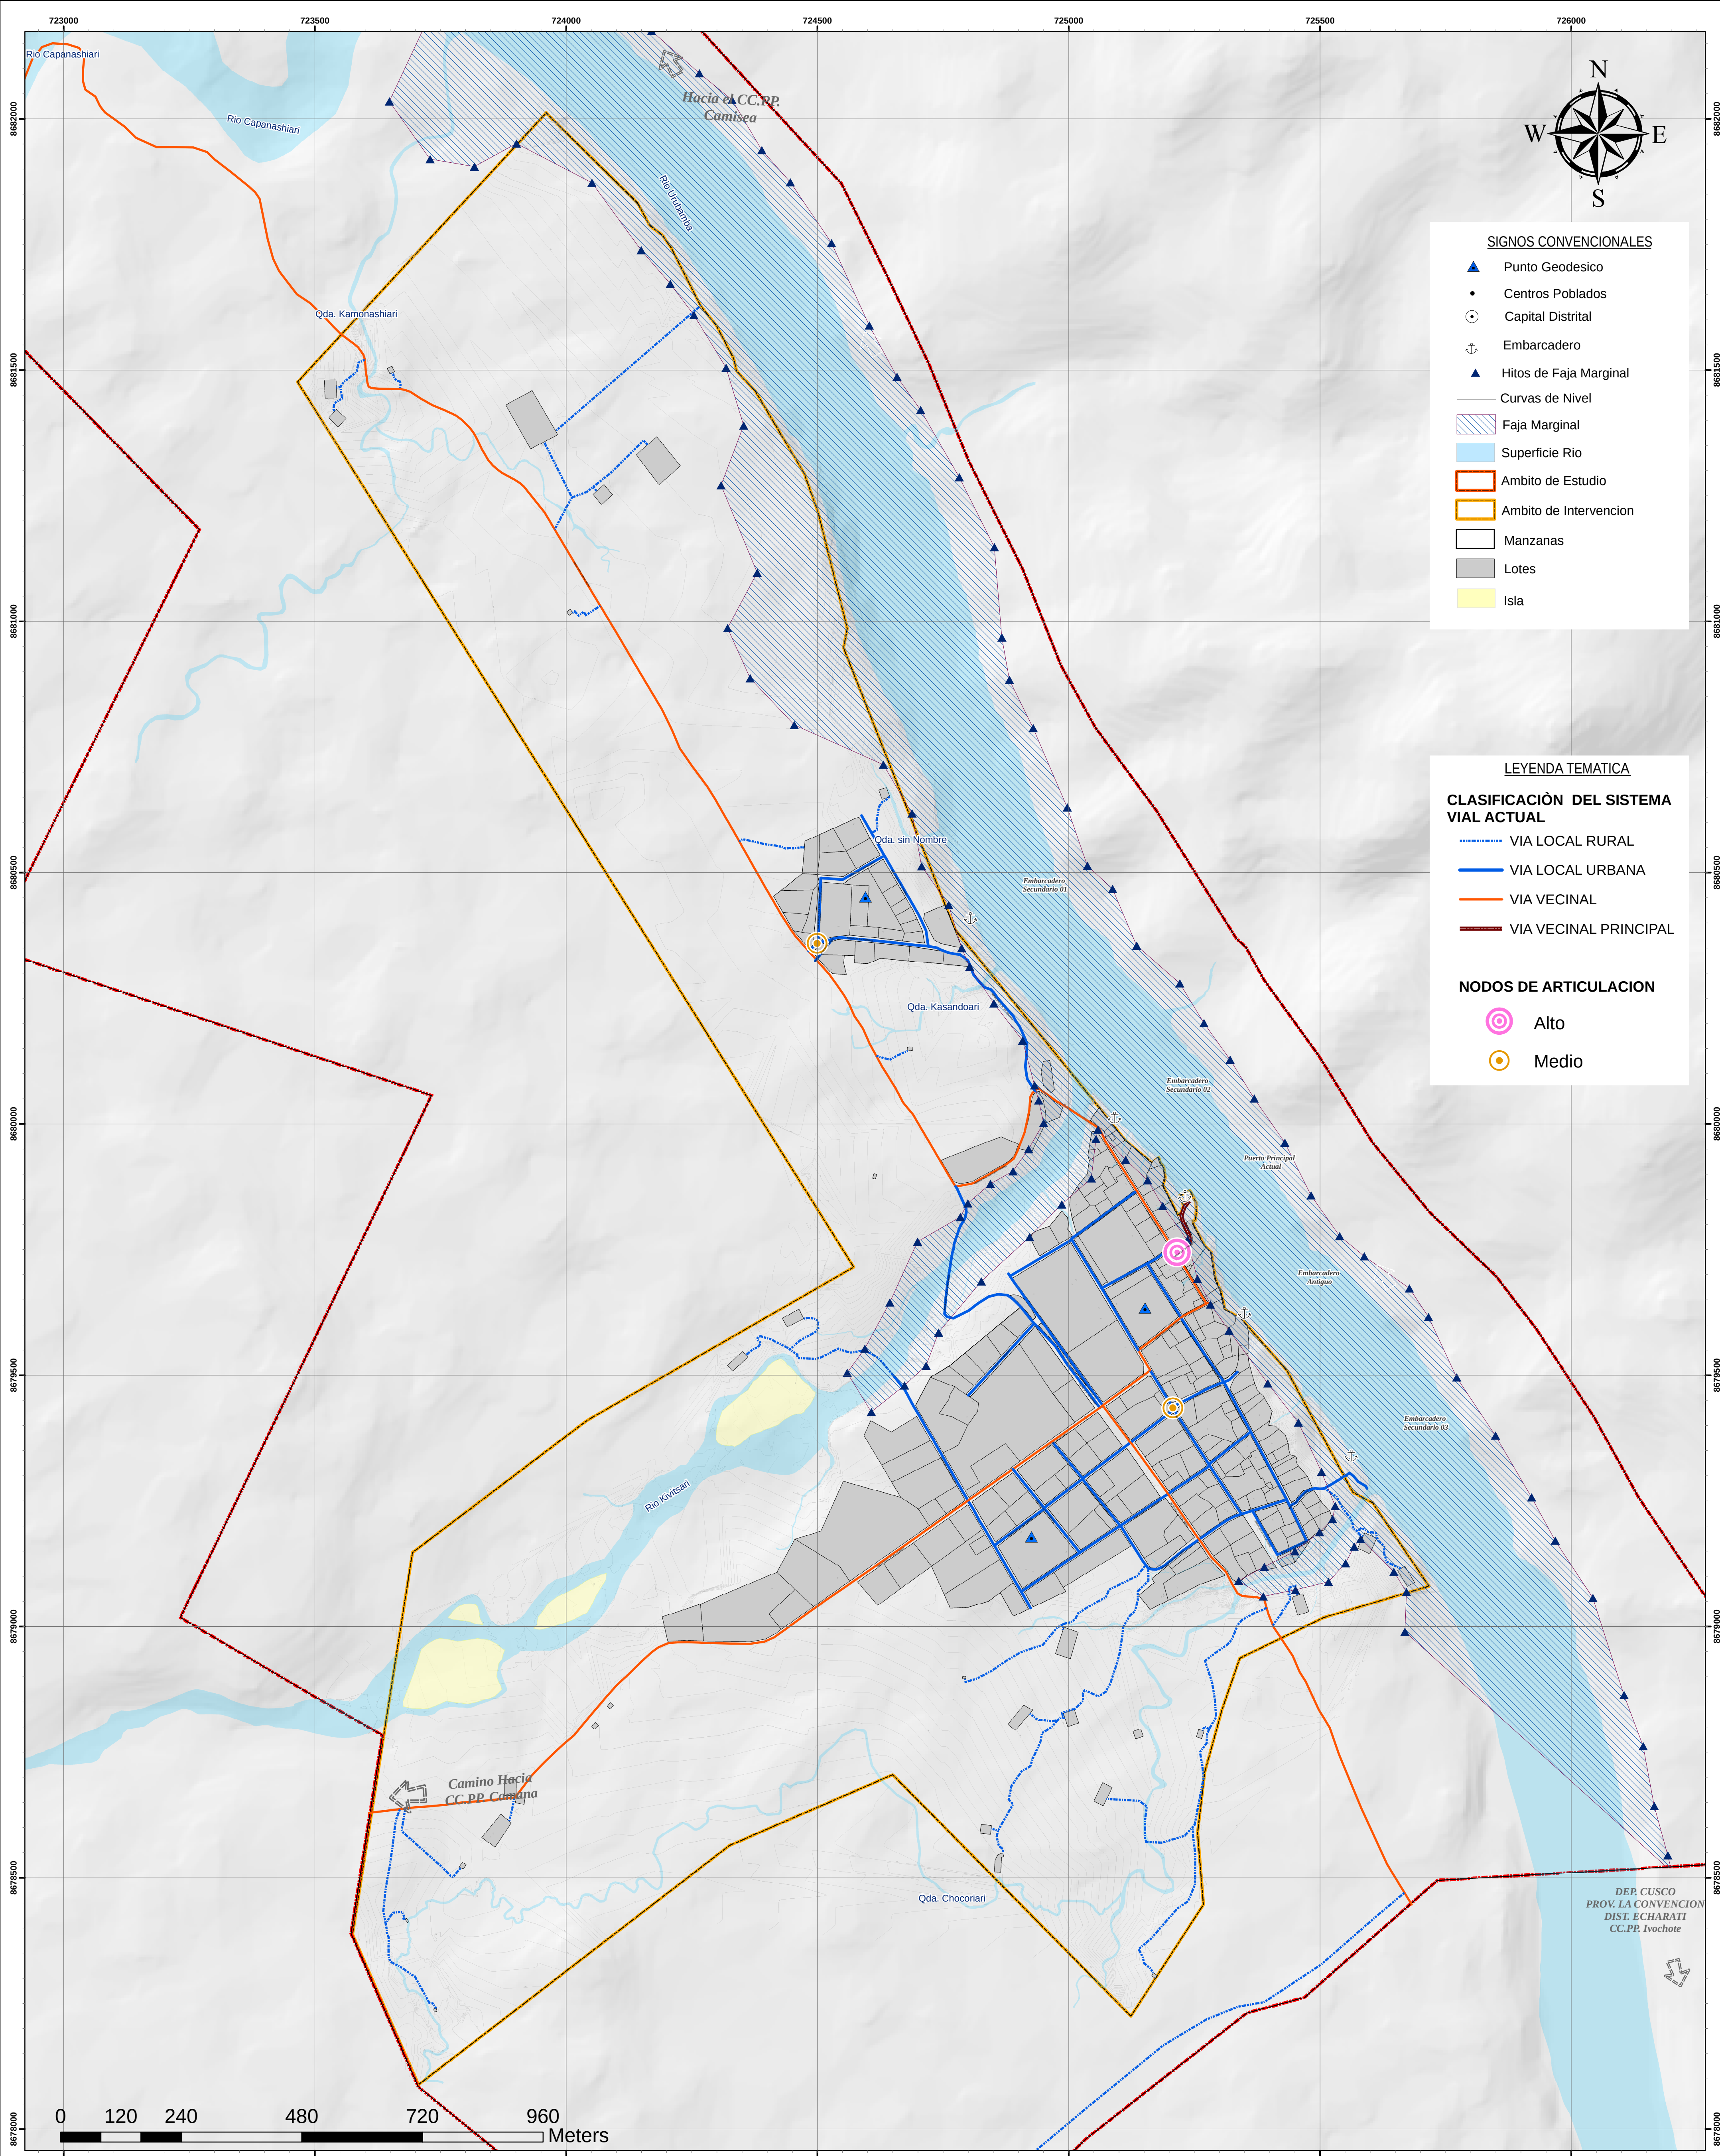

SIGNOS CONVENCIONALES

- ▲ Punto Geodesico
- Centros Poblados
- ⊙ Capital Distrital
- ⚓ Embarcadero
- Hitos de Faja Marginal
- Curvas de Nivel
- ▨ Faja Marginal
- Superficie Rio
- ▭ Ambito de Estudio
- ▭ Ambito de Intervencion
- ▭ Manzanas
- ▭ Lotes
- Isla


LEYENDA TEMATICA

CLASIFICACION DEL SISTEMA VIAL ACTUAL

- VIA LOCAL RURAL
- VIA LOCAL URBANA
- VIA VECINAL
- VIA VECINAL PRINCIPAL

NODOS DE ARTICULACION

- ⊙ Alto
- ⊙ Medio

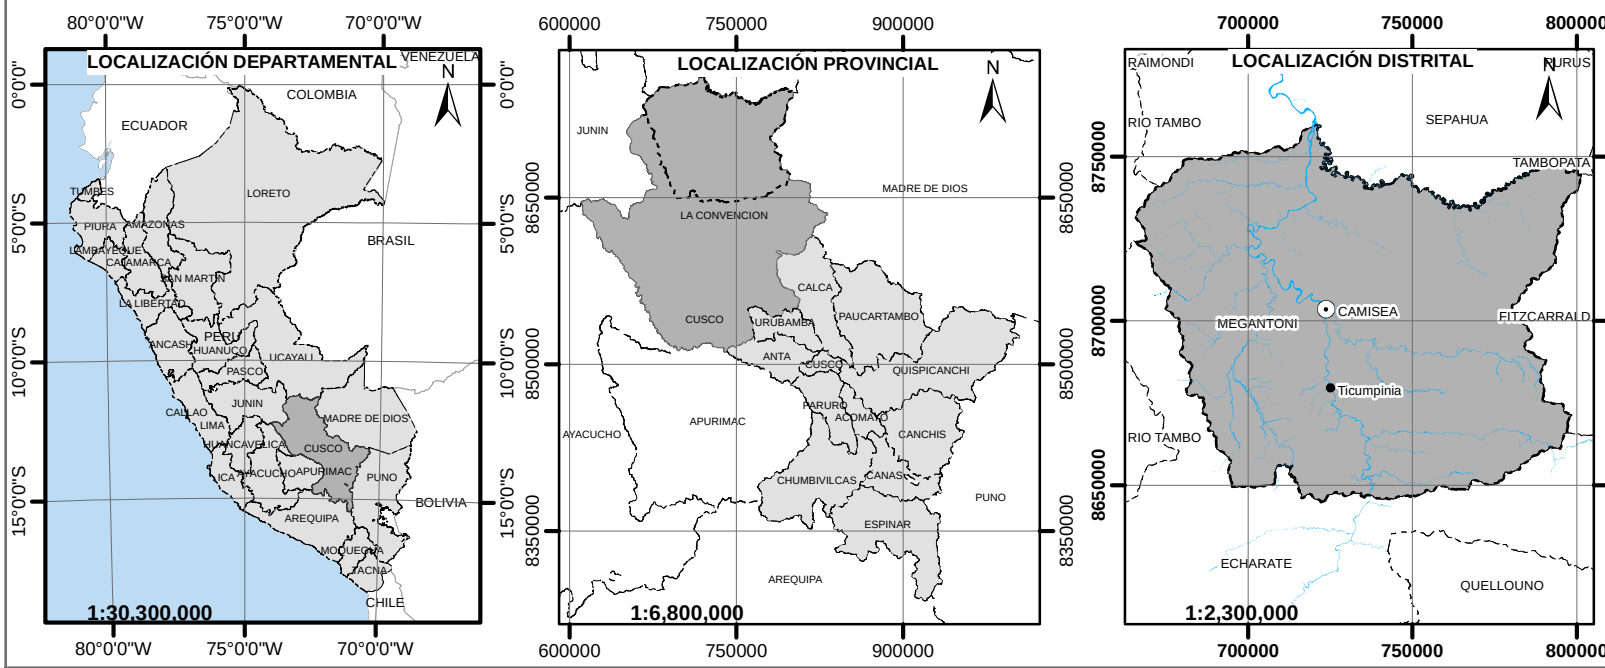

MUNICIPALIDAD DISTRITAL DE MEGANTONI

GERENCIA DE INFRAESTRUCTURA Y DESARROLLO TERRITORIAL

SUBGERENCIA DESARROLLO TERRITORIAL

PROYECTO: CREACION DEL SERVICIO DE PLANIFICACION Y GESTION URBANA DEL CC.PP. TICUMPINIA Y CC.PP. KITAPARAY DEL DISTRITO DE MEGANTONI - PROVINCIA DE LA CONVENCIÓN - DEPARTAMENTO DE CUSCO

MAPA:	PLANTA DEL SISTEMA VIAL Y NODOS DE ARTICULACION		
UBICACIÓN:	DEPARTAMENTO : CUSCO	EU:	CC.PP. TICUMPINIA
PROVINCIA : LA CONVENCIÓN			
DISTRITO : MEGANTONI			
CC.PP. : TICUMPINIA		ELABORADO POR:	EQUIPO TECNICO 2024
UNIDAD ESPACIAL SICCEP : CC.PP. : TICUMPINIA			
ESCALA:	1:6,000	sistema de coordenadas:	WGS 1984 UTM Zone 18S
FECHA:	23/02/2025	Proyeccion: Universal Transverse Mercator	Datum: WGS 1984
		LAMINA:	D-49