
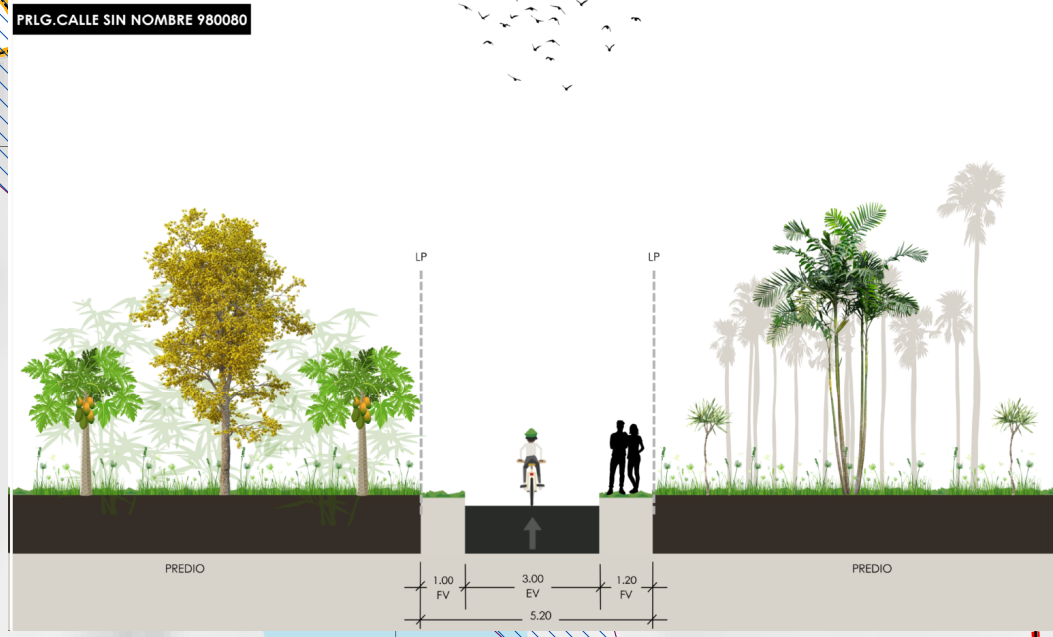
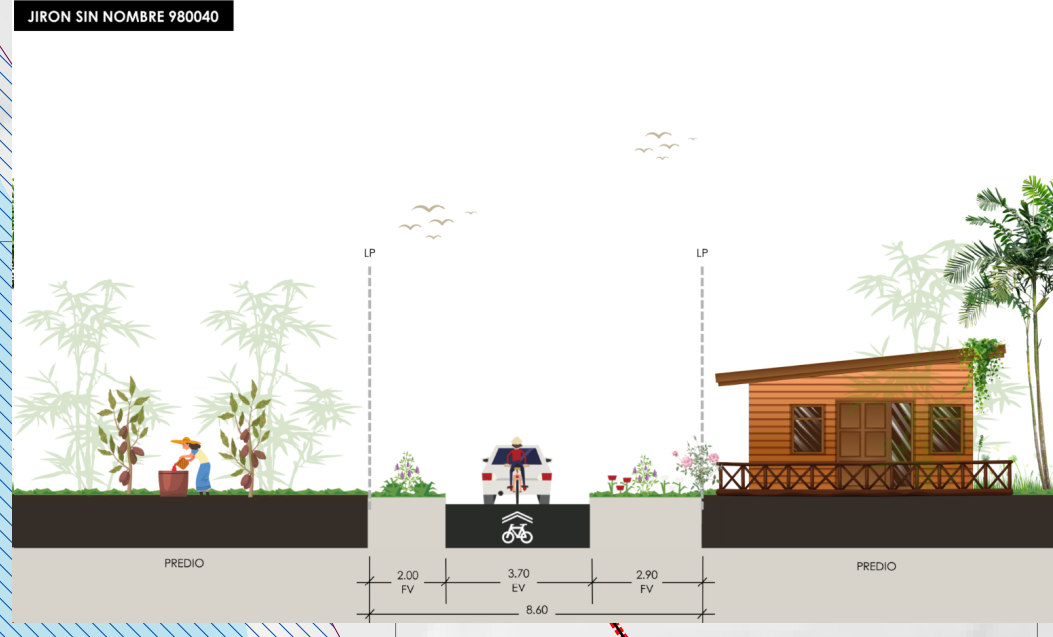
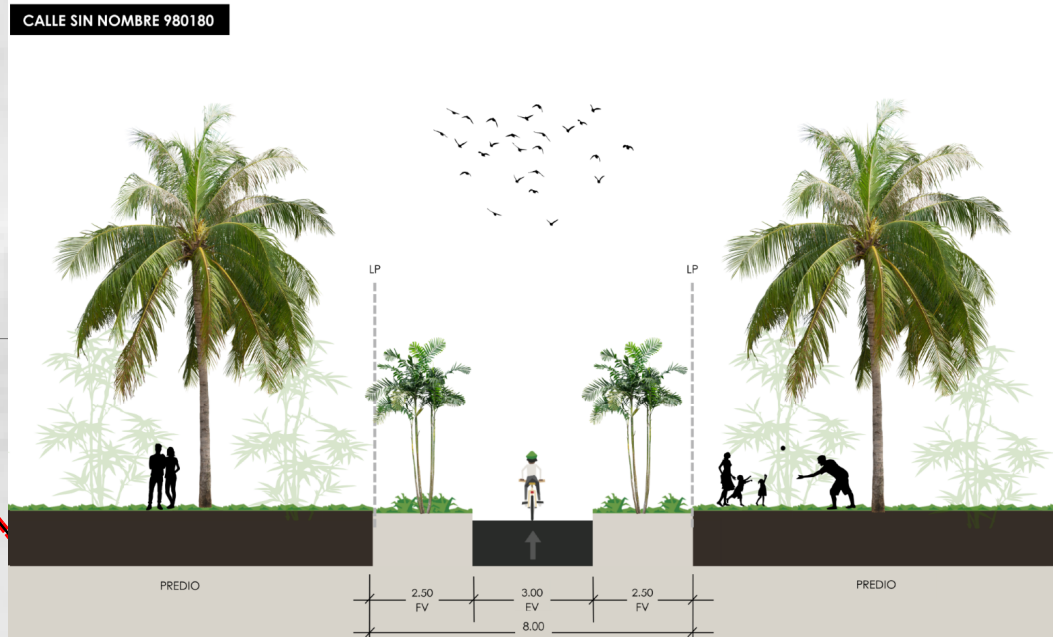
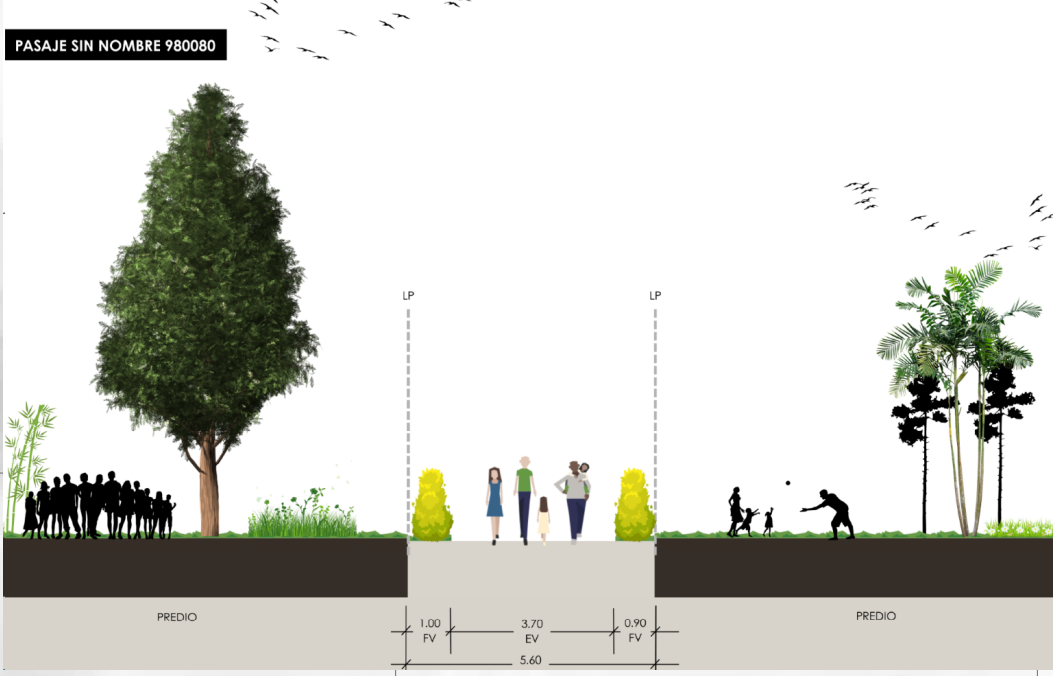
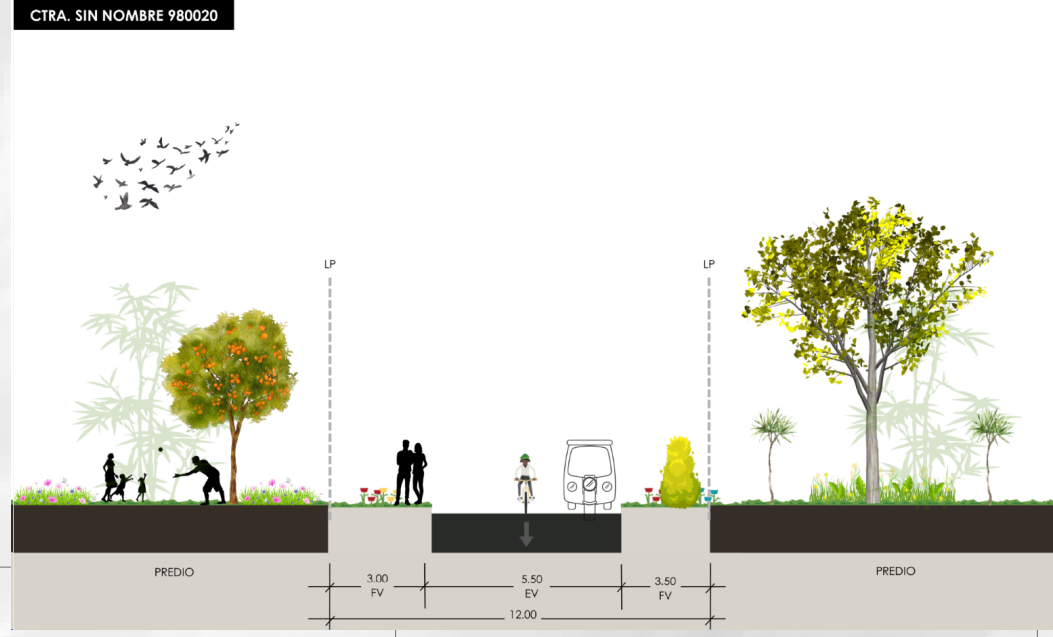
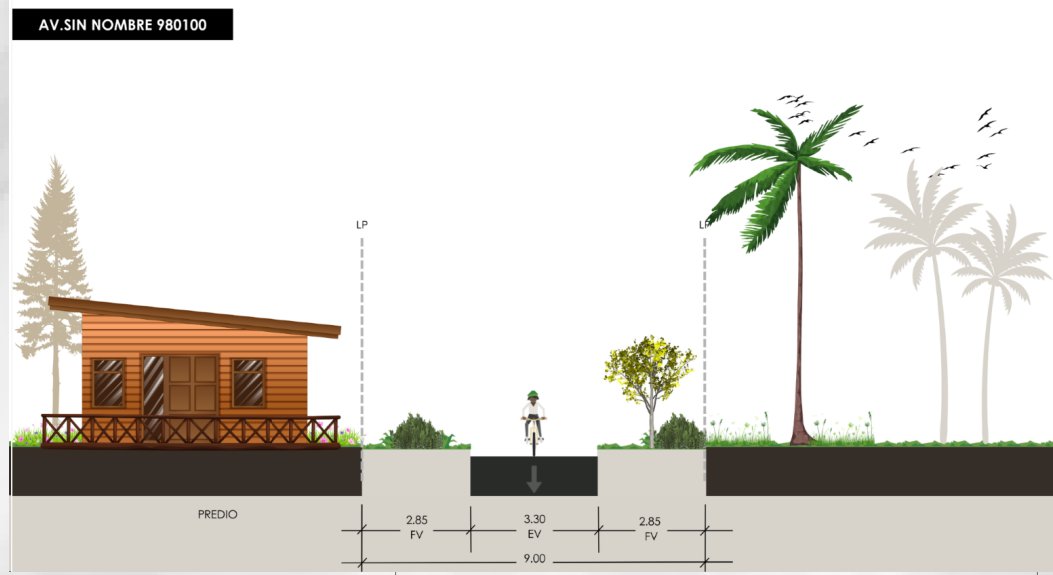


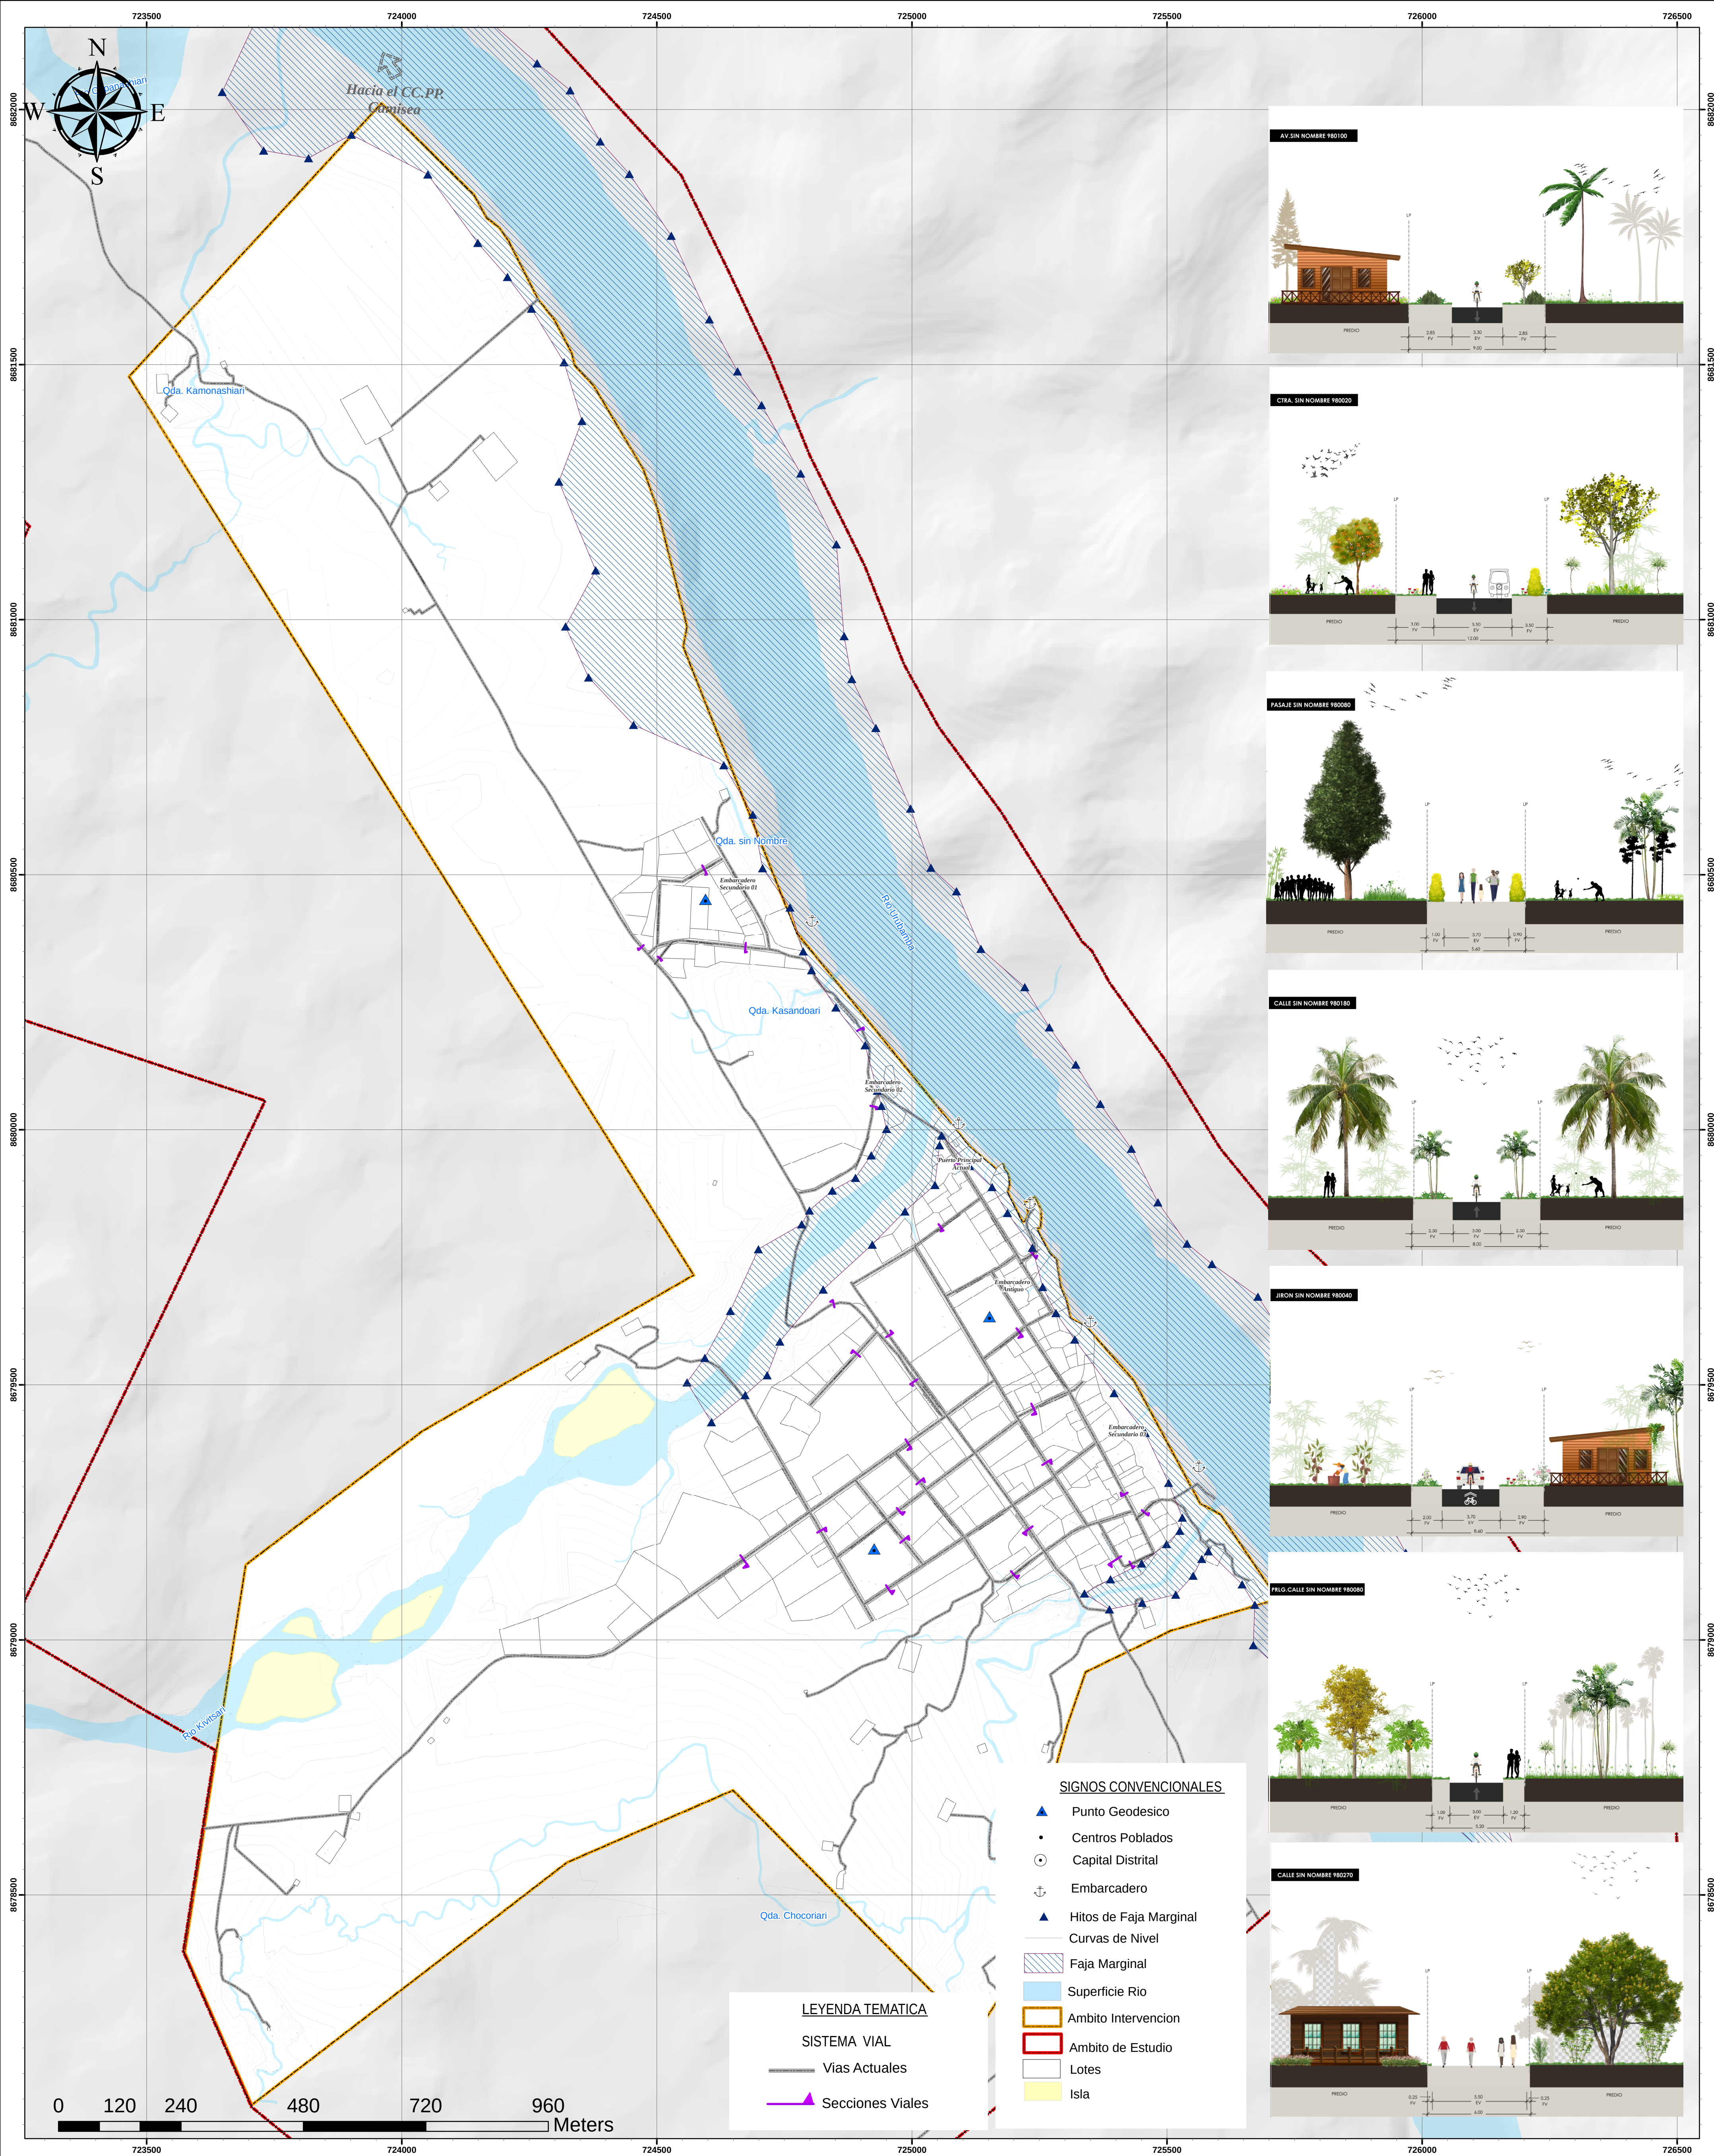


LEYENDA TEMATICA

SISTEMA VIAL

- Vías Actuales
- Secciones Viales

SIGNOS CONVENCIONALES

- Punto Geodesico
- Centros Poblados
- Capital Distrital
- Embarcadero
- Hitos de Faja Marginal
- Curvas de Nivel
- Faja Marginal
- Superficie Rio
- Ambito Intervencion
- Ambito de Estudio
- Lotes
- Isla

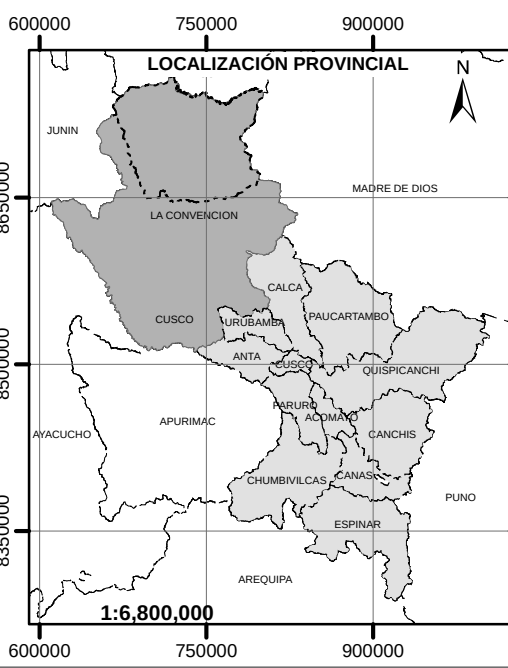

MUNICIPALIDAD DISTRITAL DE MEGANTONI

GERENCIA DE INFRAESTRUCTURA Y DESARROLLO TERRITORIAL

SUBGERENCIA DESARROLLO TERRITORIAL

PROYECTO: CREACION DEL SERVICIO DE PLANIFICACION Y GESTION URBANA DEL CC.PP TICUMPINIA Y CC.PP. KITAPARAY DEL DISTRITO DE MEGANTONI - PROVINCIA DE LA CONVENCIÓN - DEPARTAMENTO DE CUSCO

MAPA:	SECCION VIAL		
UBICACIÓN:	DEPARTAMENTO : CUSCO	EU:	CC.PP. TICUMPINIA
PROVINCIA : LA CONVENCIÓN	DISTRITO : MEGANTONI	ELABORADO POR:	
CC.NI : TICUMPINIA	UNIDAD ESPACIAL SICEP : CC.PP. : TICUMPINIA	EQUIPO TECNICO 2024	
ESCALA:	1:5,889	sistema de coordenadas:	LAMINA:
FECHA:	23/02/2025	WGS 1984 UTM Zone 18S	D-50
		Proyeccion: Universal	
		Transverso Mercator	
		Datum: WGS 1984	