
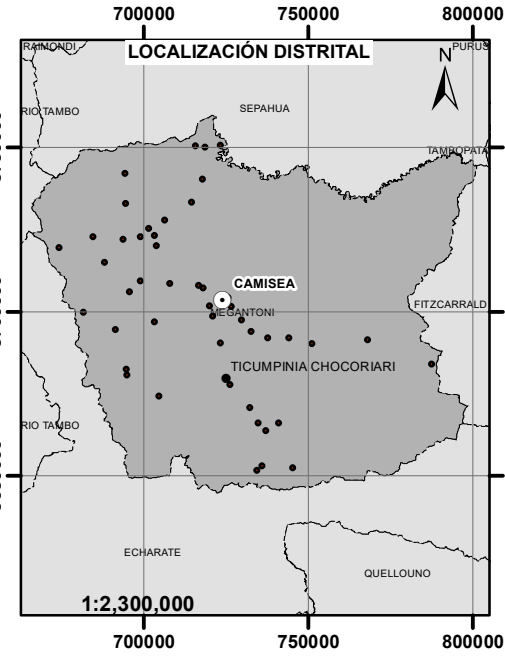
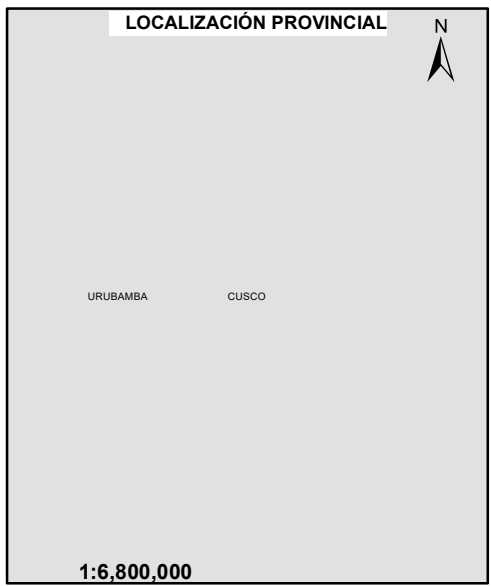


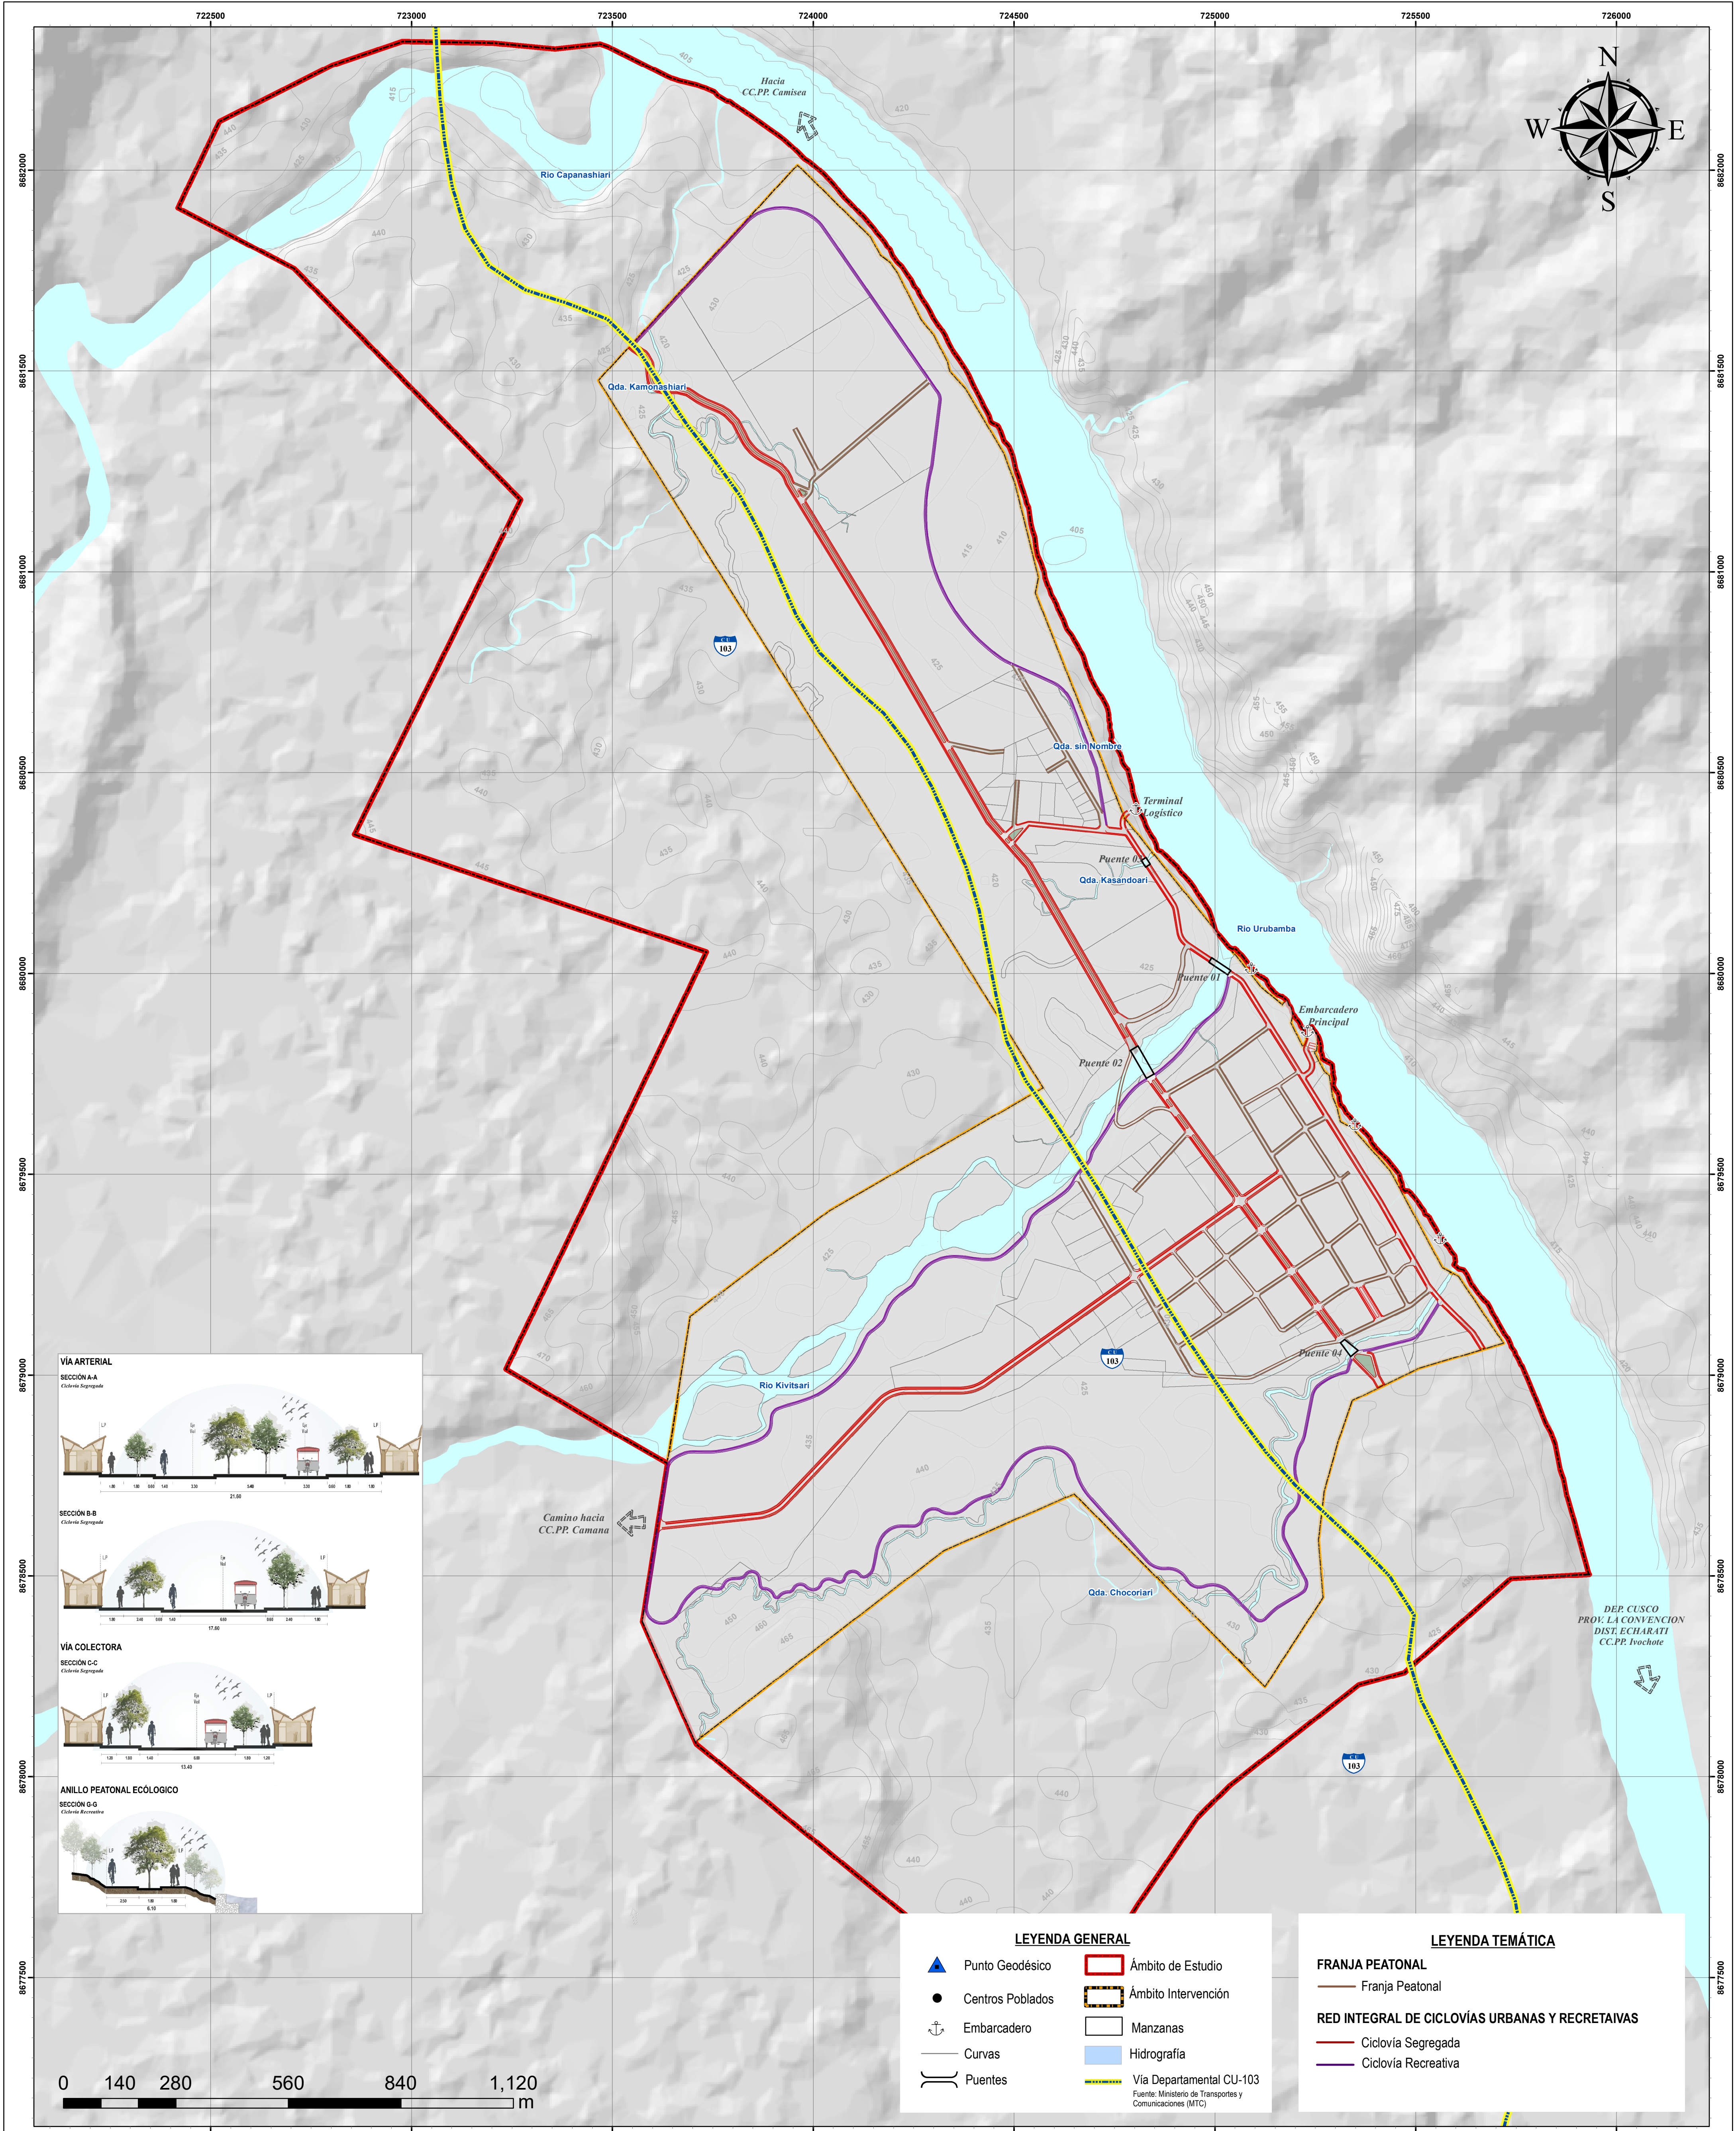

MUNICIPALIDAD DISTRITAL DE MEGANTONI

GERENCIA DE INFRAESTRUCTURA Y DESARROLLO TERRITORIAL
SUBGERENCIA DESARROLLO TERRITORIAL

PROYECTO: CREACION DEL SERVICIO DE PLANIFICACION Y GESTION URBANA DEL CC.PP. TICUMPINIA Y CC.PP. KITAPARAY DEL DISTRITO DE MEGANTONI - PROVINCIA DE LA CONVENCIÓN - DEPARTAMENTO DE CUSCO

MAPA:	PROPUESTA DE SISTEMA DE TRANSPORTE NO MOTORIZADO		
UBICACIÓN:	CC.PP. TICUMPINIA		
DEPARTAMENTO :	CUSCO		
PROVINCIA :	LA CONVENCIÓN		
DISTRITO :	MEGANTONI		
AA.RR. :	TICUMPINIA		
UNIDAD ESPACIAL SICEP :	CC.PP.		
CC.PP. :	TICUMPINIA		
ESCALA:	1:7,500		
FECHA:	18/03/2025		
		sistema de coordenadas: WGS 1984 UTM Zone 18S Proyección: Universal Transverse Mercator Datum: WGS 1984	LAMINA: P-17