
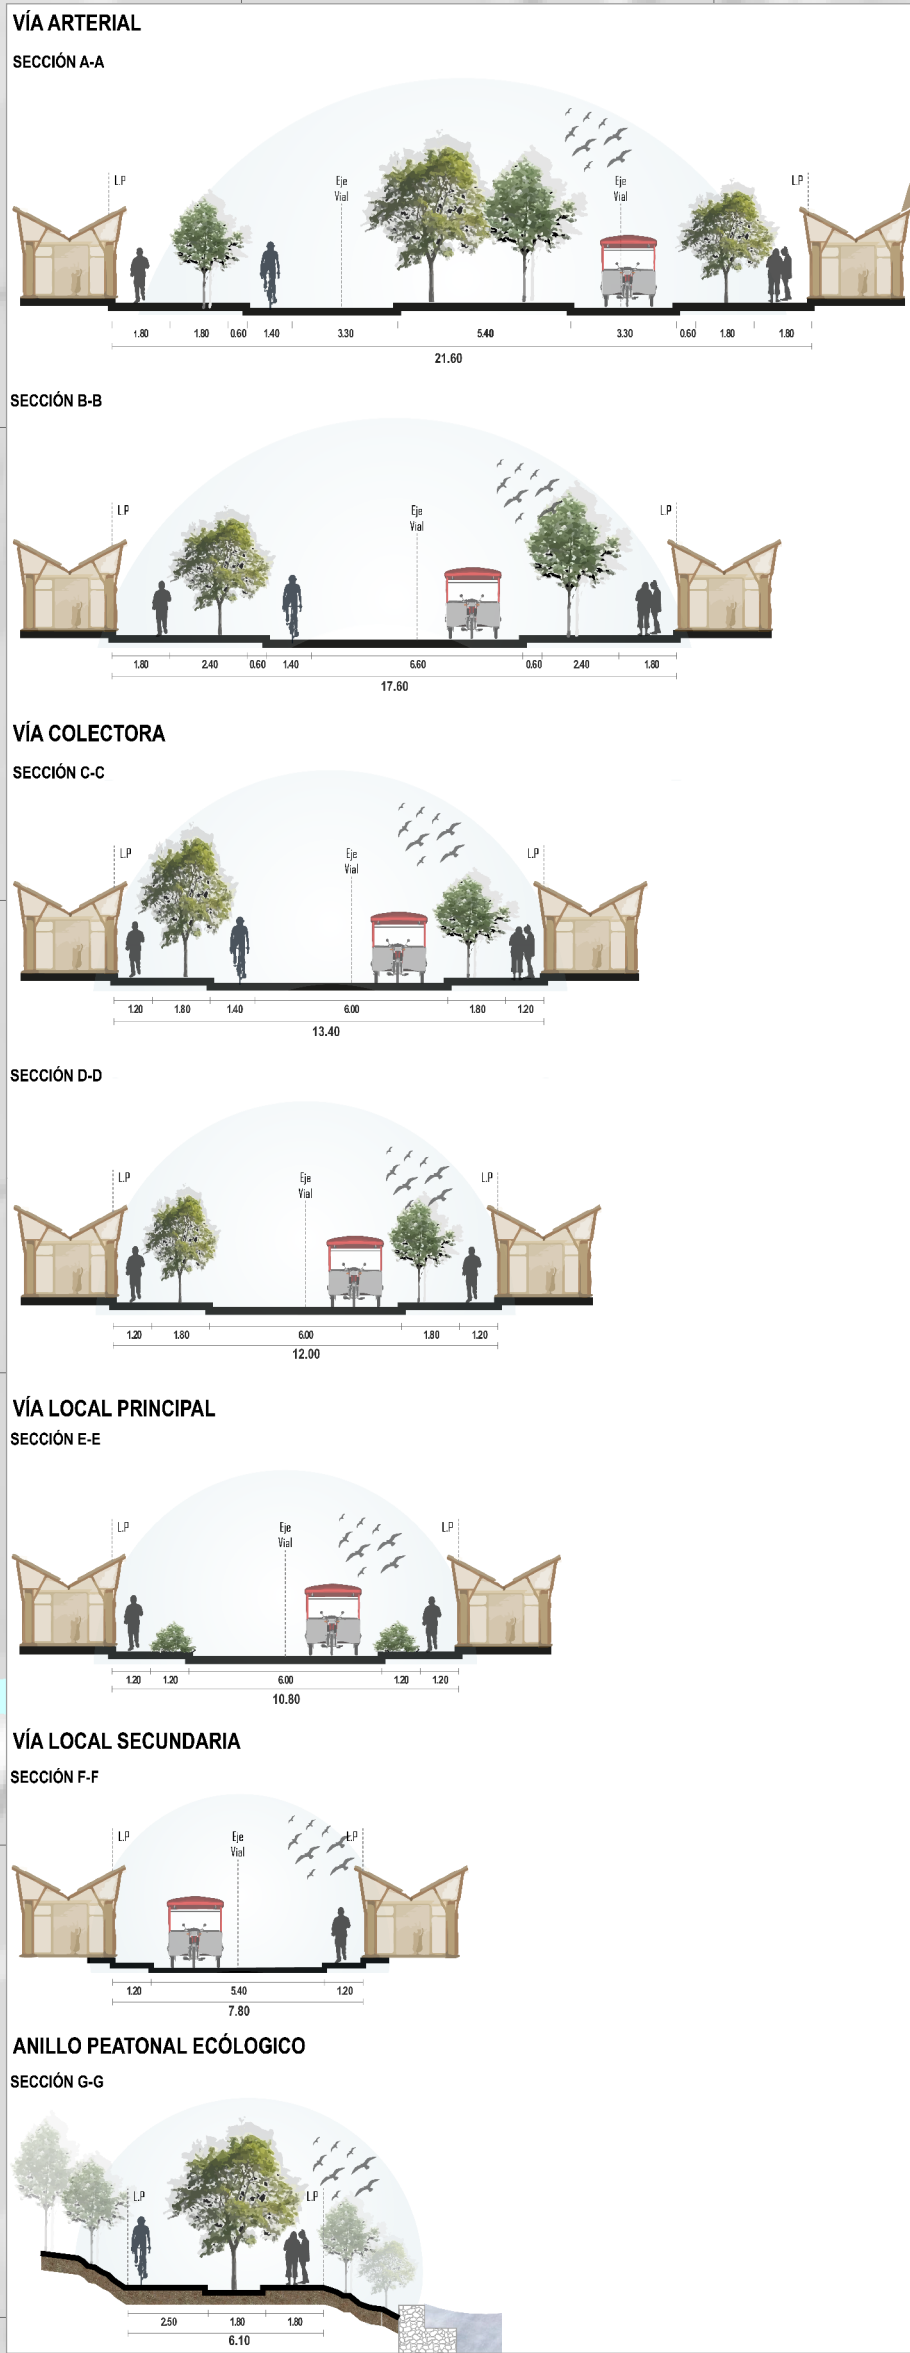


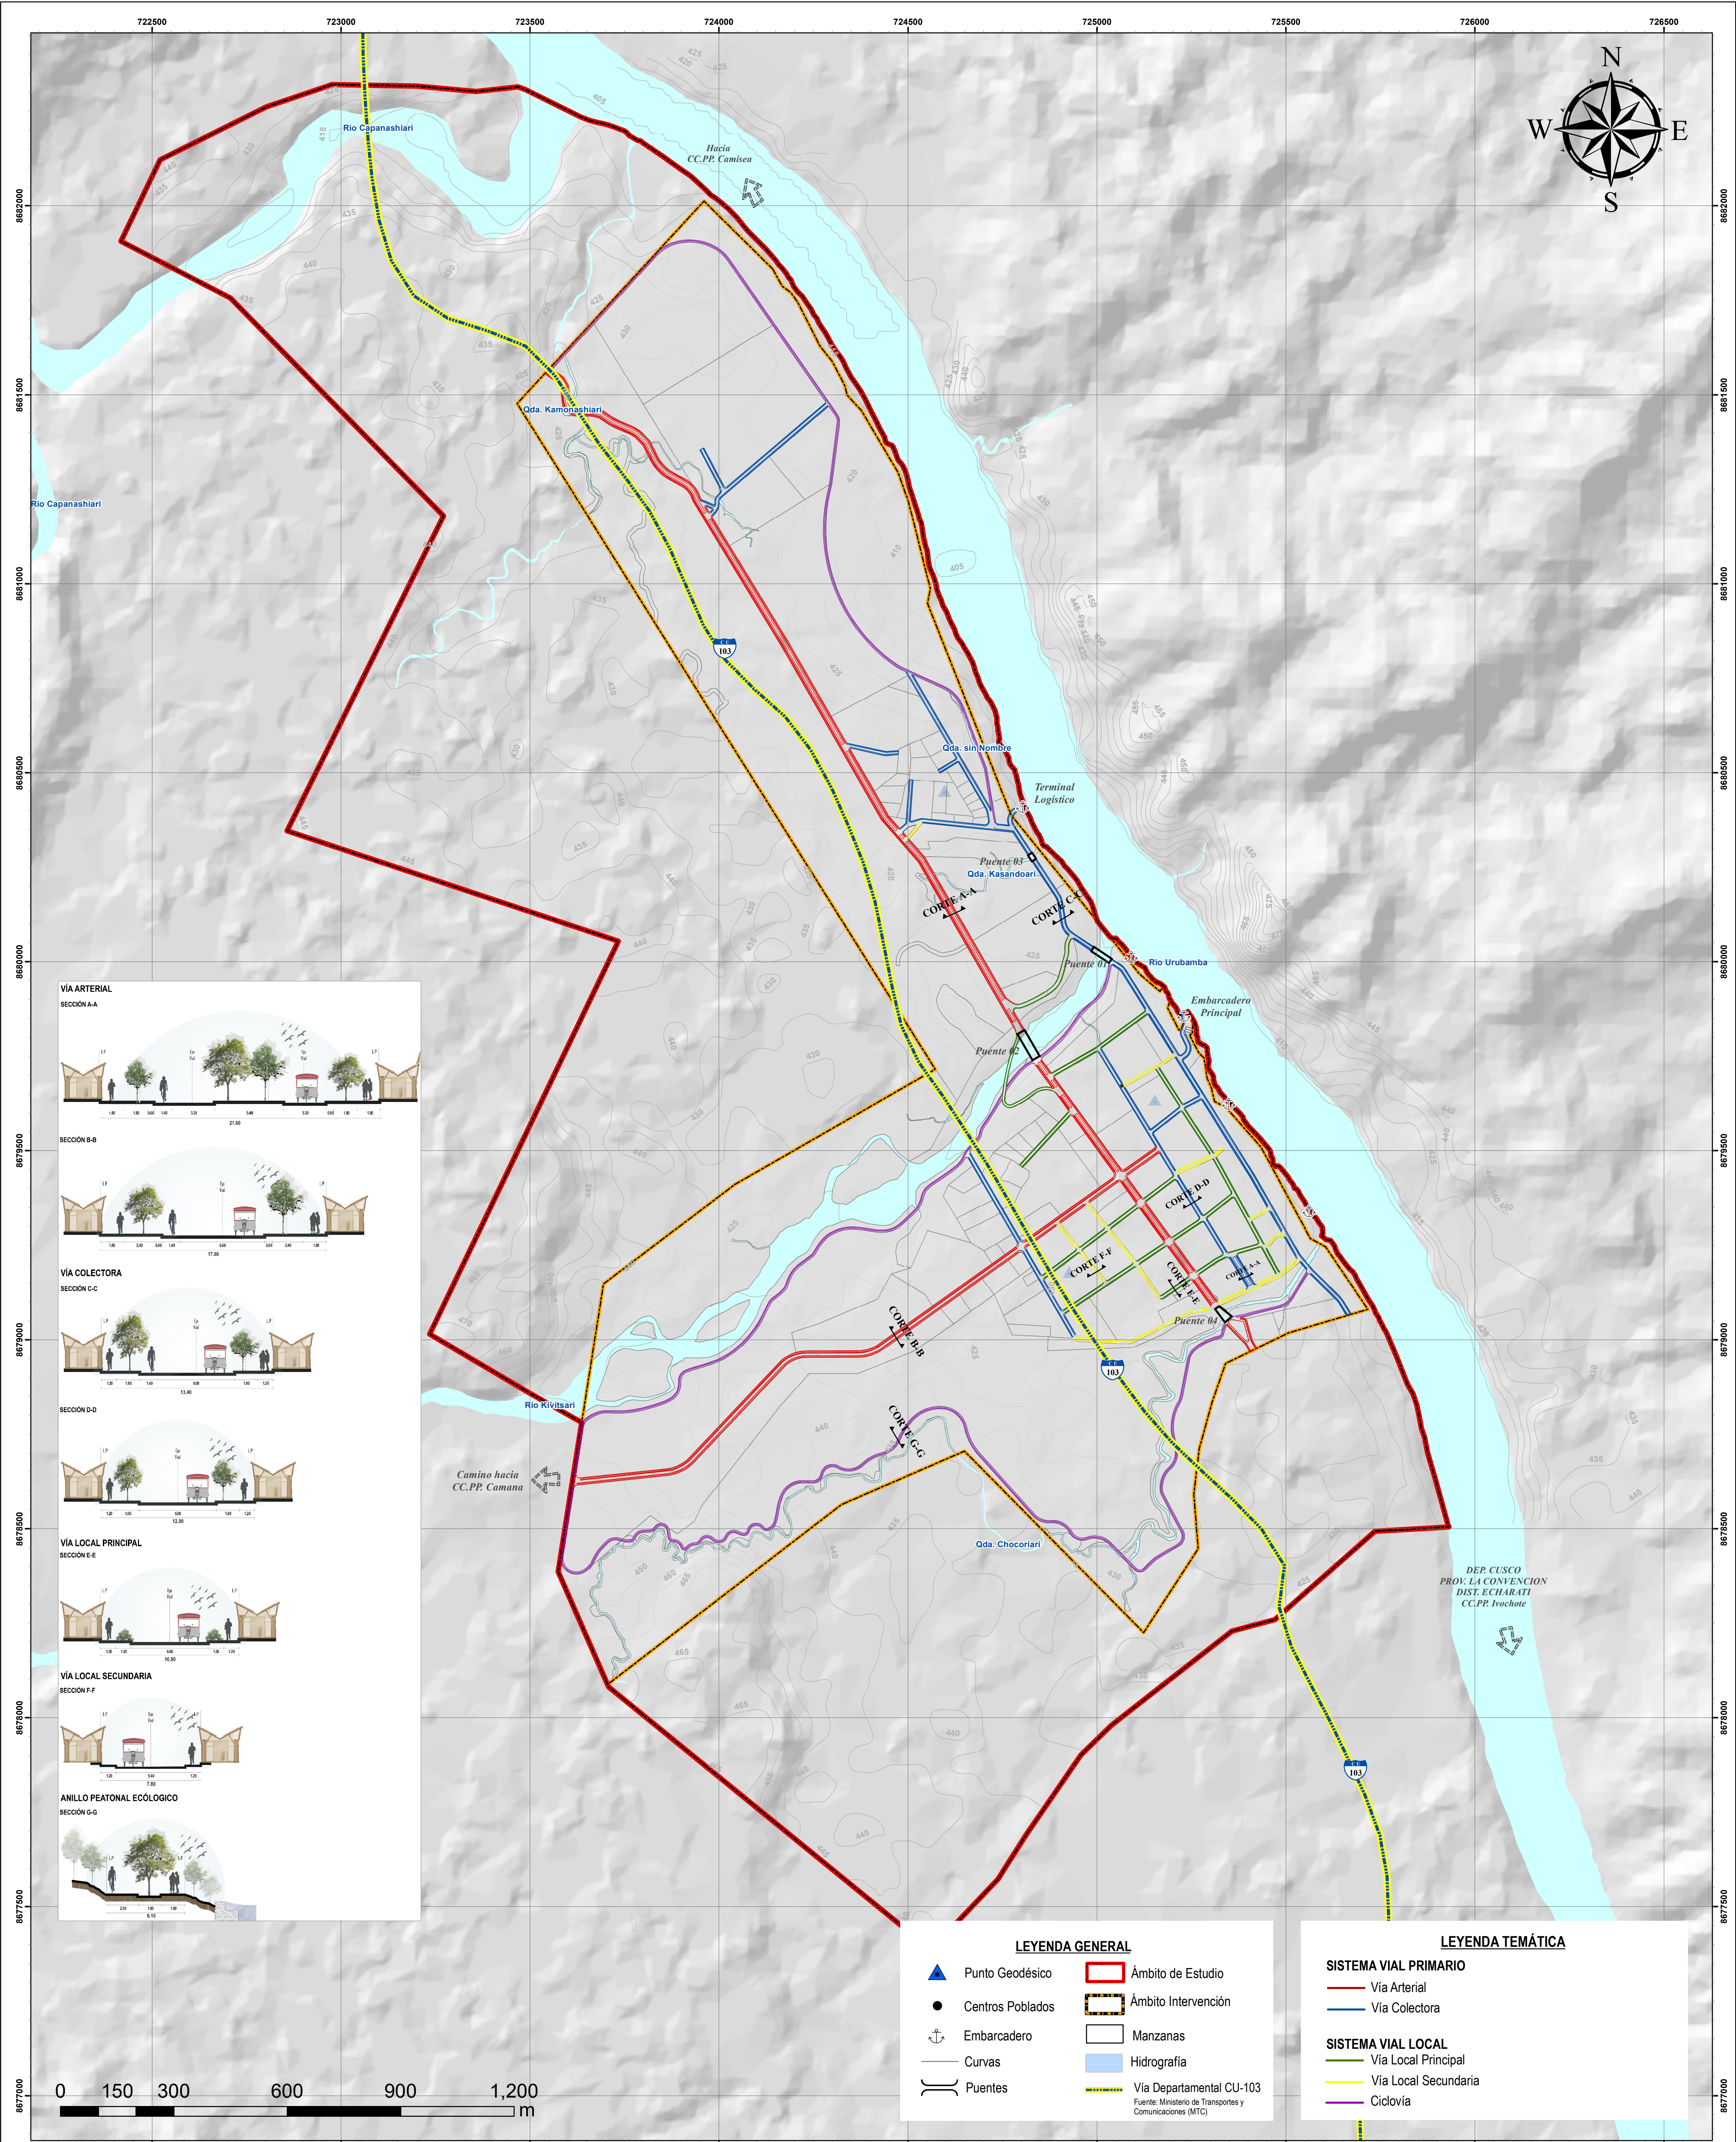

LEYENDA GENERAL

	Punto Geodésico		Ámbito de Estudio
	Centros Poblados		Ámbito Intervención
	Embarcadero		Manzanas
	Curvas		Hidrografía
	Puentes		Vía Departamental CU-103

Fuente: Ministerio de Transportes y Comunicaciones (MTC)


LEYENDA TEMÁTICA

SISTEMA VIAL PRIMARIO

- Vía Arterial
- Vía Colectora

SISTEMA VIAL LOCAL

- Vía Local Principal
- Vía Local Secundaria
- Ciclovía

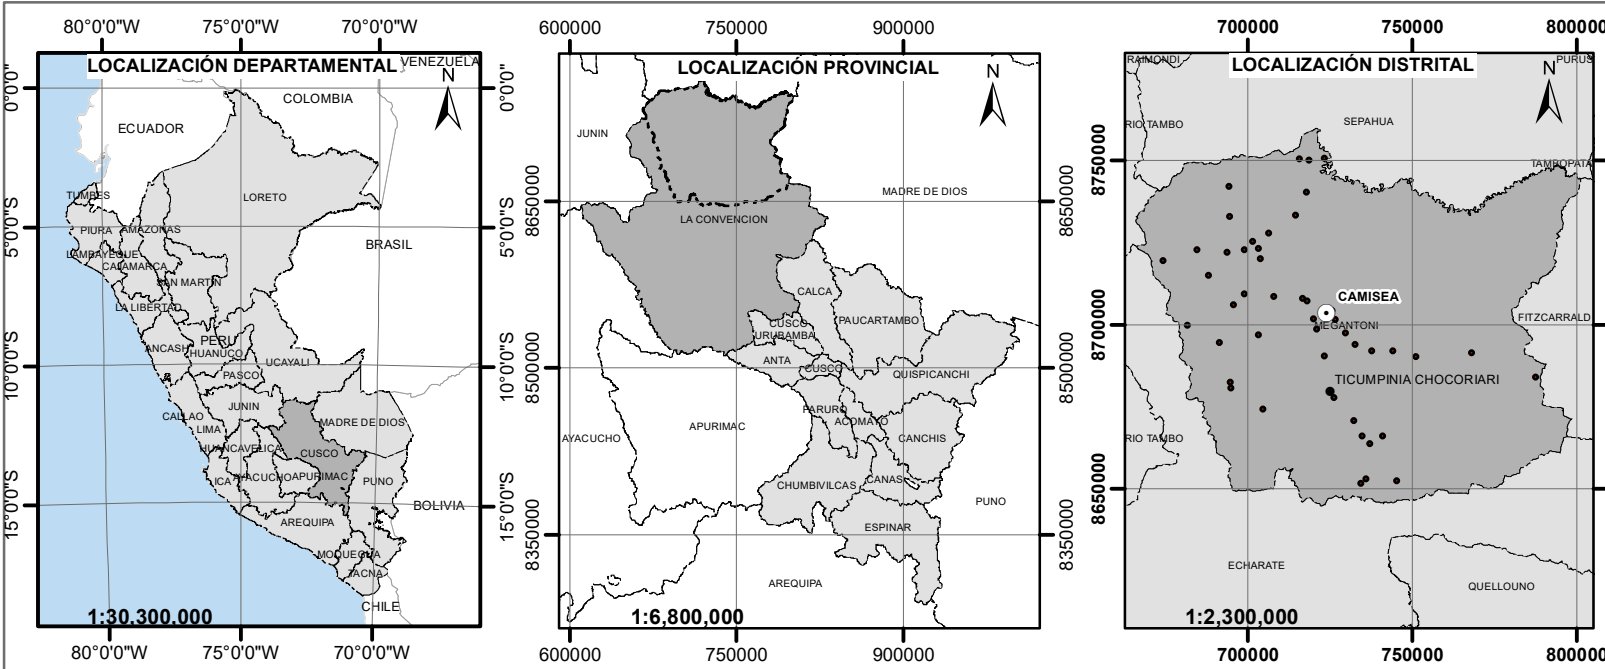

MUNICIPALIDAD DISTRITAL DE MEGANTONI

GERENCIA DE INFRAESTRUCTURA Y DESARROLLO TERRITORIAL

SUBGERENCIA DESARROLLO TERRITORIAL

PROYECTO: CREACION DEL SERVICIO DE PLANIFICACION Y GESTION URBANA DEL CC.PP. TICUMPINIA Y CC.PP. KITAPARAY DEL DISTRITO DE MEGANTONI - PROVINCIA DE LA CONVENCIÓN - DEPARTAMENTO DE CUSCO

MAPA: PROPUESTA DE SISTEMA VIAL

UBICACIÓN: DEPARTAMENTO : CUSCO PROVINCIA : LA CONVENCIÓN DISTRITO : MEGANTONI AA.RR. : TICUMPINIA UNIDAD ESPACIAL SICEP : CC.PP. : TICUMPINIA	EU: CC.PP. TICUMPINIA
ELABORADO POR: EQUIPO TECNICO 2024	LAMINA: P-19

ESCALA: 1:8,000

FECHA: 18/03/2025

sistema de coordenadas: WGS 1984 UTM Zone 18S
Proyeccion: Universal Transverse Mercator
Datum: WGS 1984