
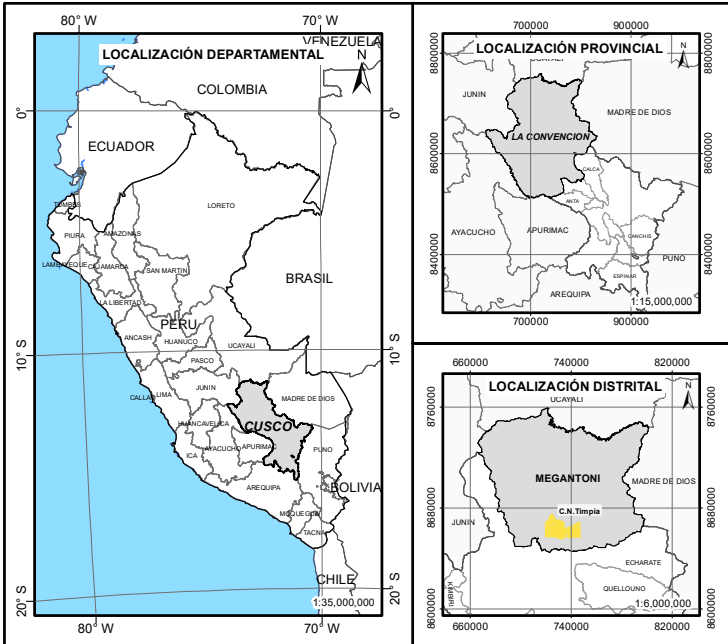


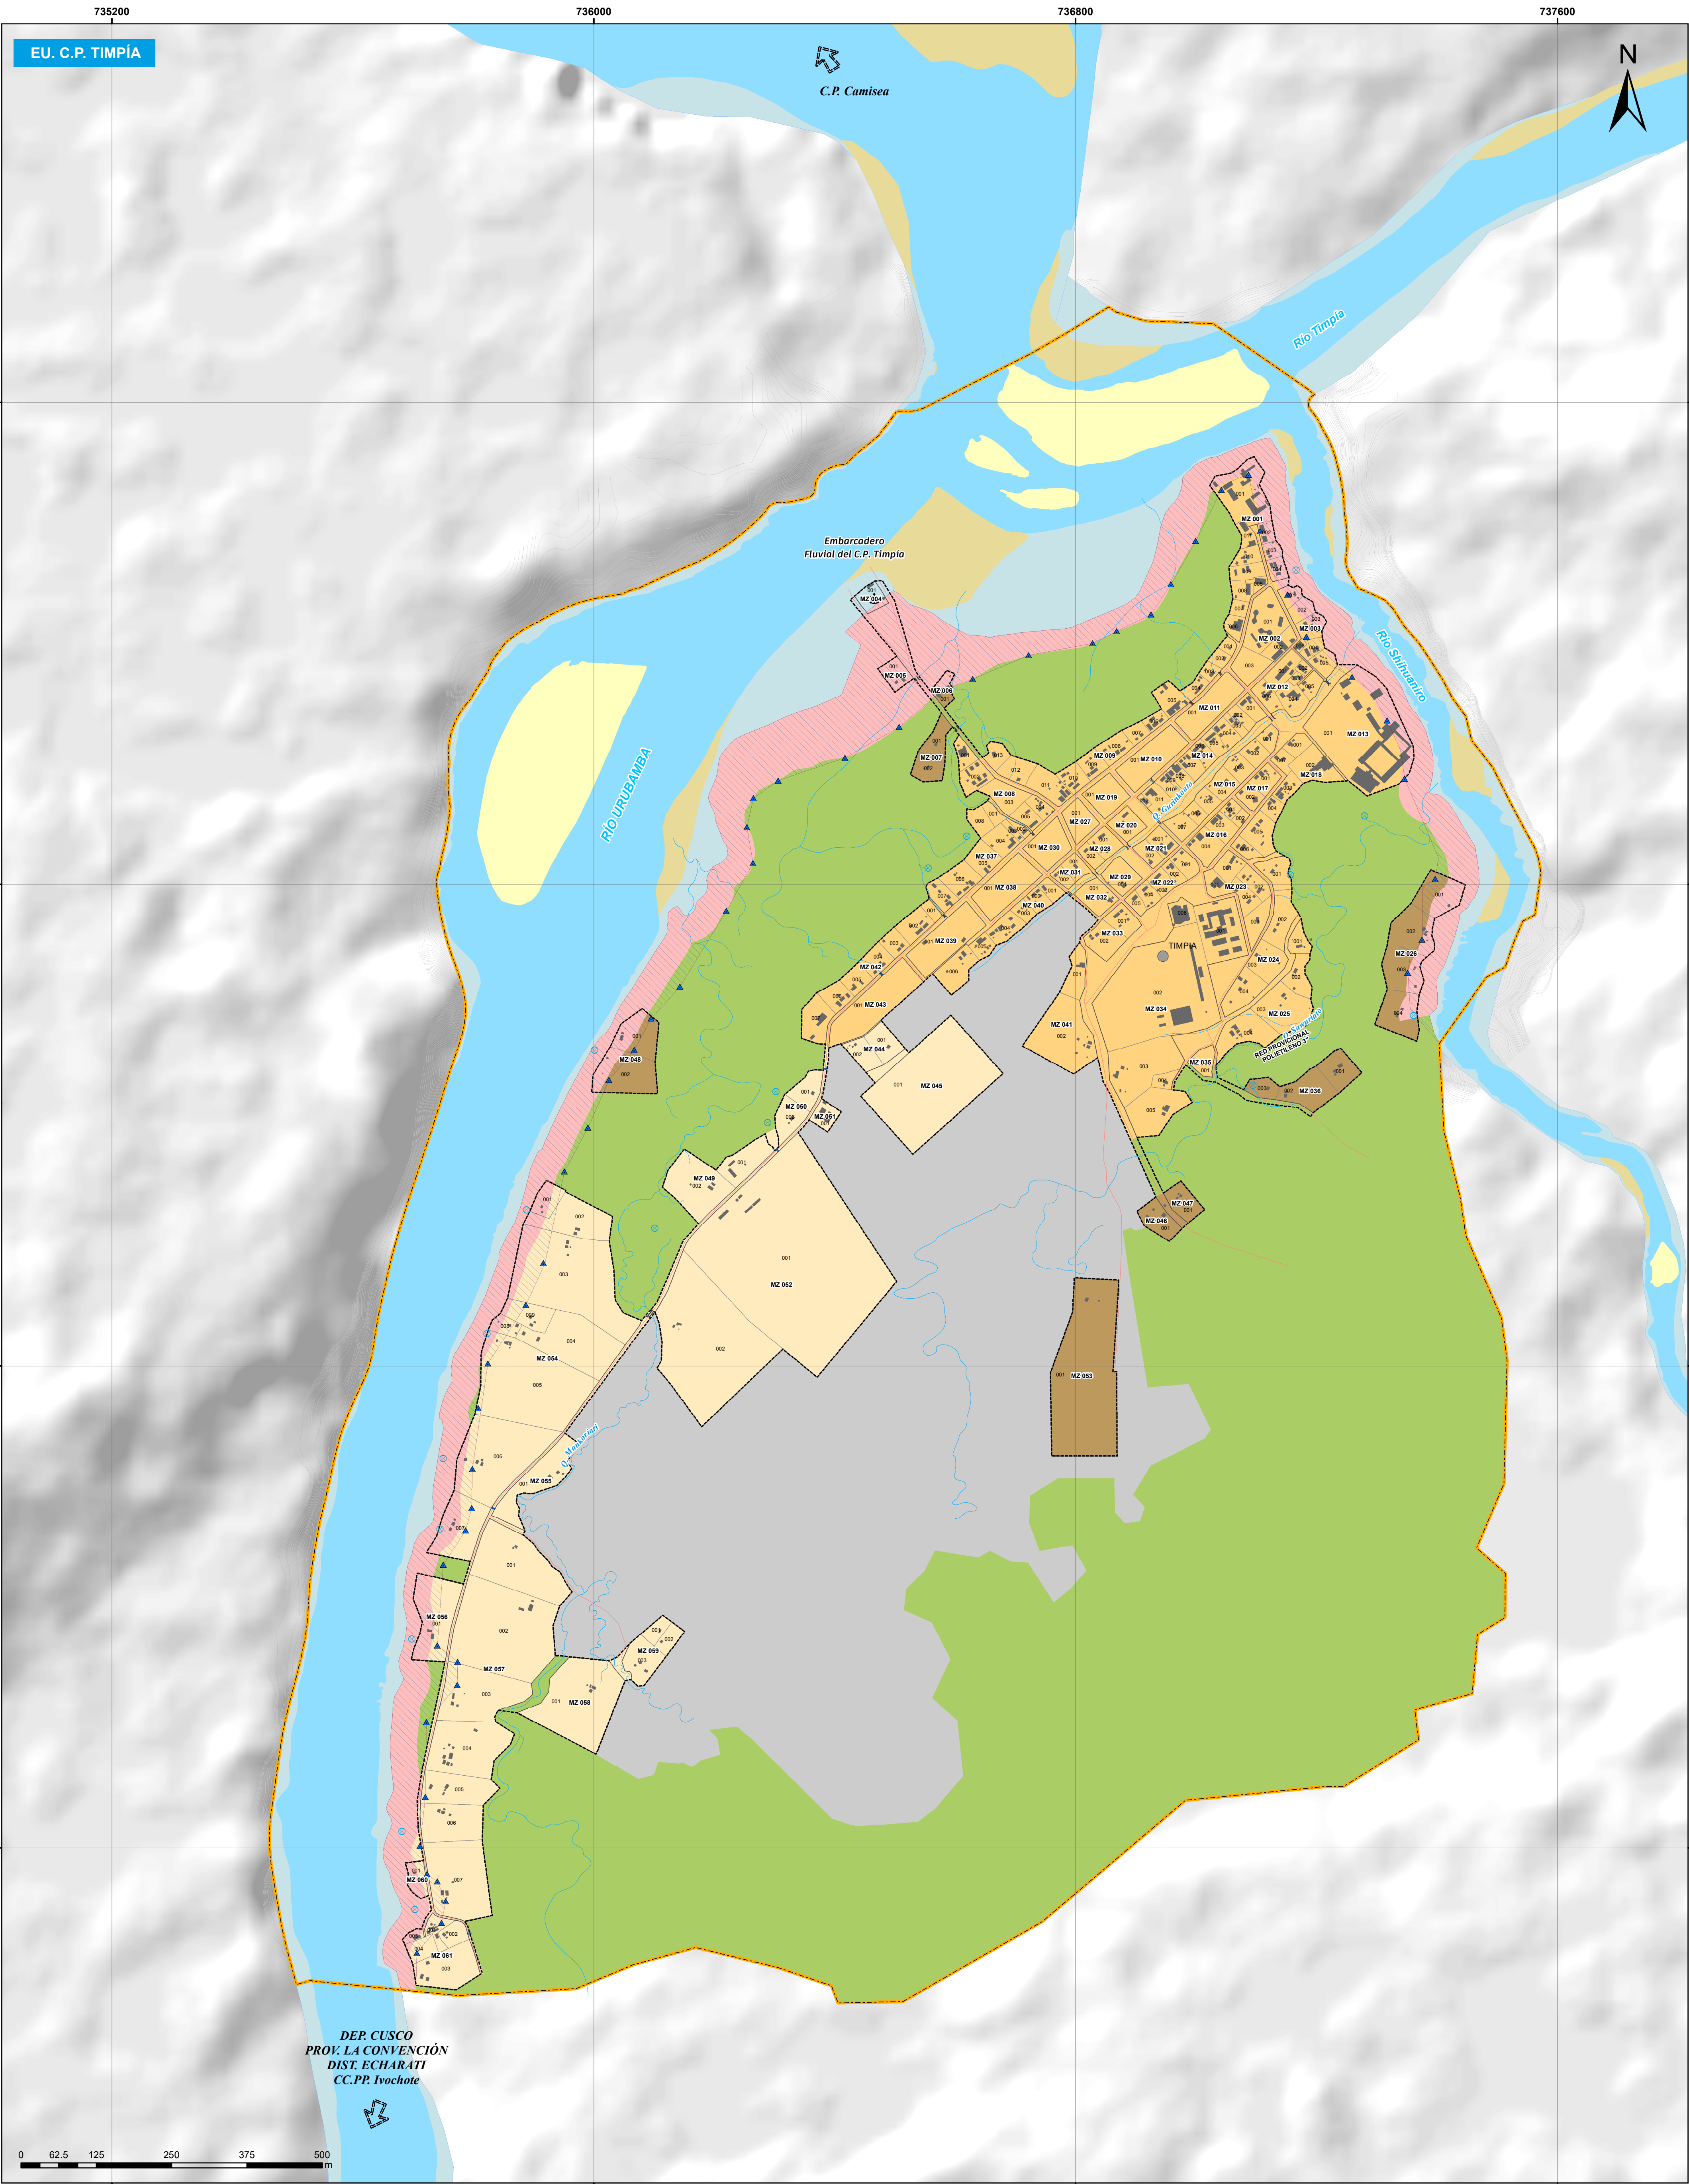

SIGNOS CONVENCIONALES	
	HITOS DE FAJA MARGINAL
	MANANTIALES
	EMBARCADERO
	PUENTE
	ARROYO INTERMITENTE
	ARROYO SECO
	QUEBRADA PERENNE
	SENDERO PEATONAL
	VÍA LOCAL
	CURVAS DE NIVEL ÍNDICE
	CURVAS DE NIVEL INTERMEDIA
	FAJA MARGINAL
	ÁMBITO DE INTERVENCIÓN
	ÁREA URBANA
	MANZANAS
	LOTES
	CONSTRUCCIONES
	ISLAS
	PLAYAS
	ESPEJO DE AGUA DE RÍO
	CAUCE FLUVIAL

LEYENDA TEMÁTICA	
ESTRUCTURACIÓN URBANA	
	SUELO DE EXPANSIÓN URBANA
	SUELO DE PROTECCIÓN - RIESGO
	SUELO PERIURBANO
	SUELO URBANO DISPERSO
	SUELO URBANO EN CONSOLIDACIÓN
	AGRICOLA Y FORESTAL

		MUNICIPALIDAD DISTRITAL DE MEGANTONI GERENCIA DE INFRAESTRUCTURA Y DESARROLLO TERRITORIAL SUBGERENCIA DE DESARROLLO TERRITORIAL	
PROYECTO: CREACIÓN DEL SERVICIO DE PLANIFICACIÓN Y GESTIÓN URBANA DEL CC.PP. TIMPIÁ DEL DISTRITO DE MEGANTONI - PROVINCIA DE LA CONVENCIÓN - DEPARTAMENTO CUSCO		CÓDIGO: D-33	
NOMBRE DEL ESQUEMA: ESQUEMA DE ACONDICIONAMIENTO URBANO DEL C.P. TIMPIÁ 2023 - 2033		ESCALA: 1:5,000	
PLANOS: ESTRUCTURACIÓN URBANA		ETAPA: DIAGNÓSTICO	
FUENTES: EQUIPO TÉCNICO EU (2024), VISITAS DE CAMPO EQUIPO TÉCNICO EU (2023), AEROFOTO DEM: ALASKA SATELLITE FACILITY		ELABORADO POR: EQUIPO TÉCNICO EU, 2024	FECHA: JULIO, 2024
DATUM: WGS 1984 UTM ZONA 18S			