

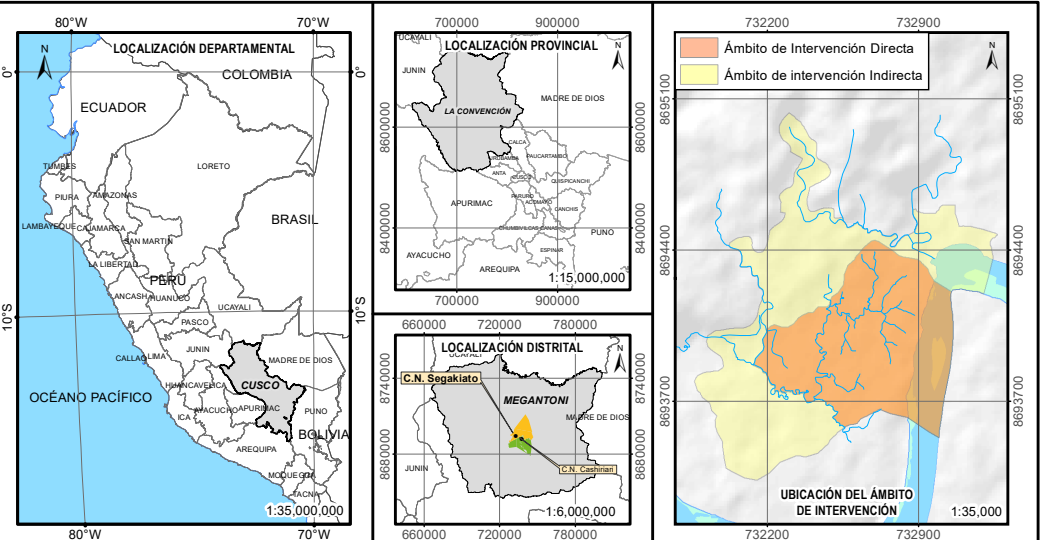
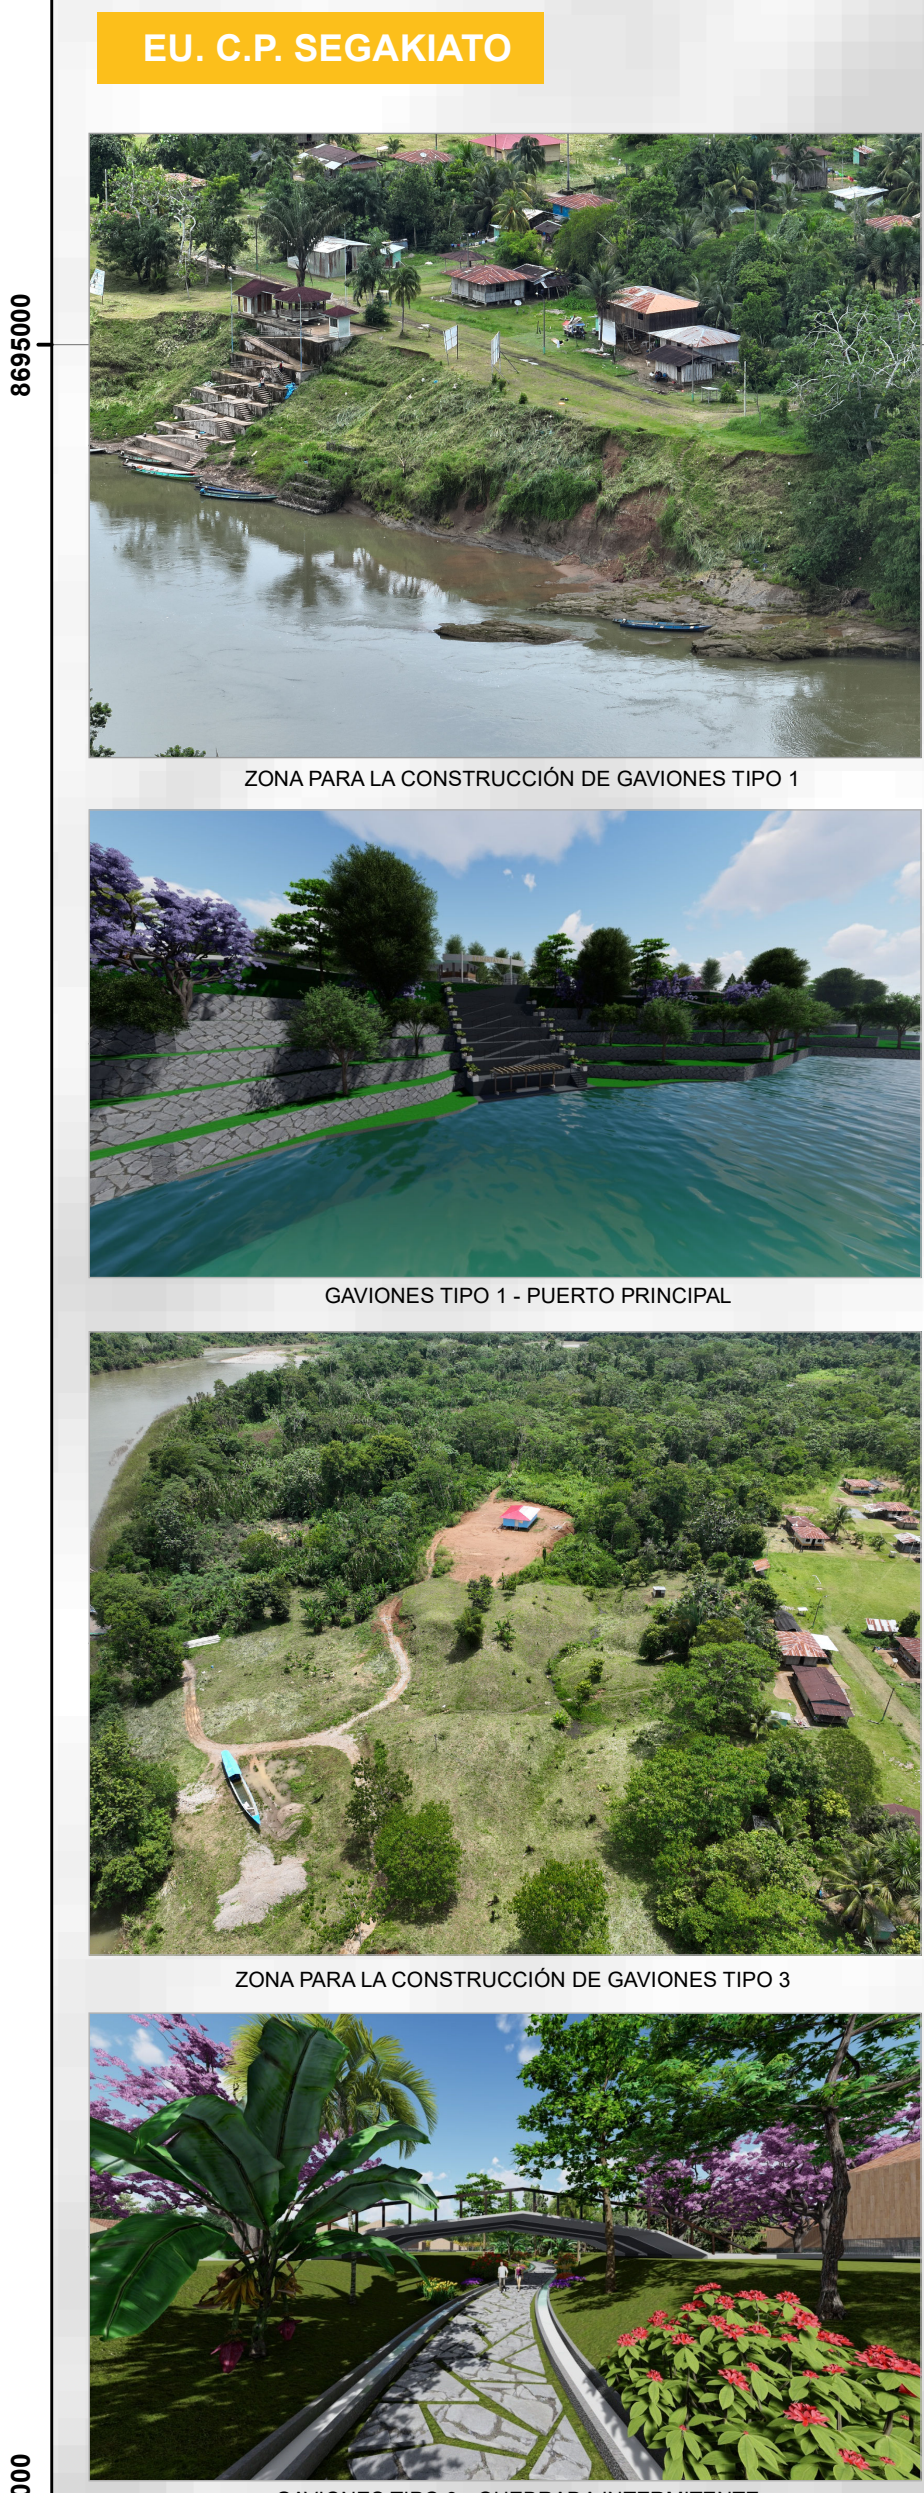
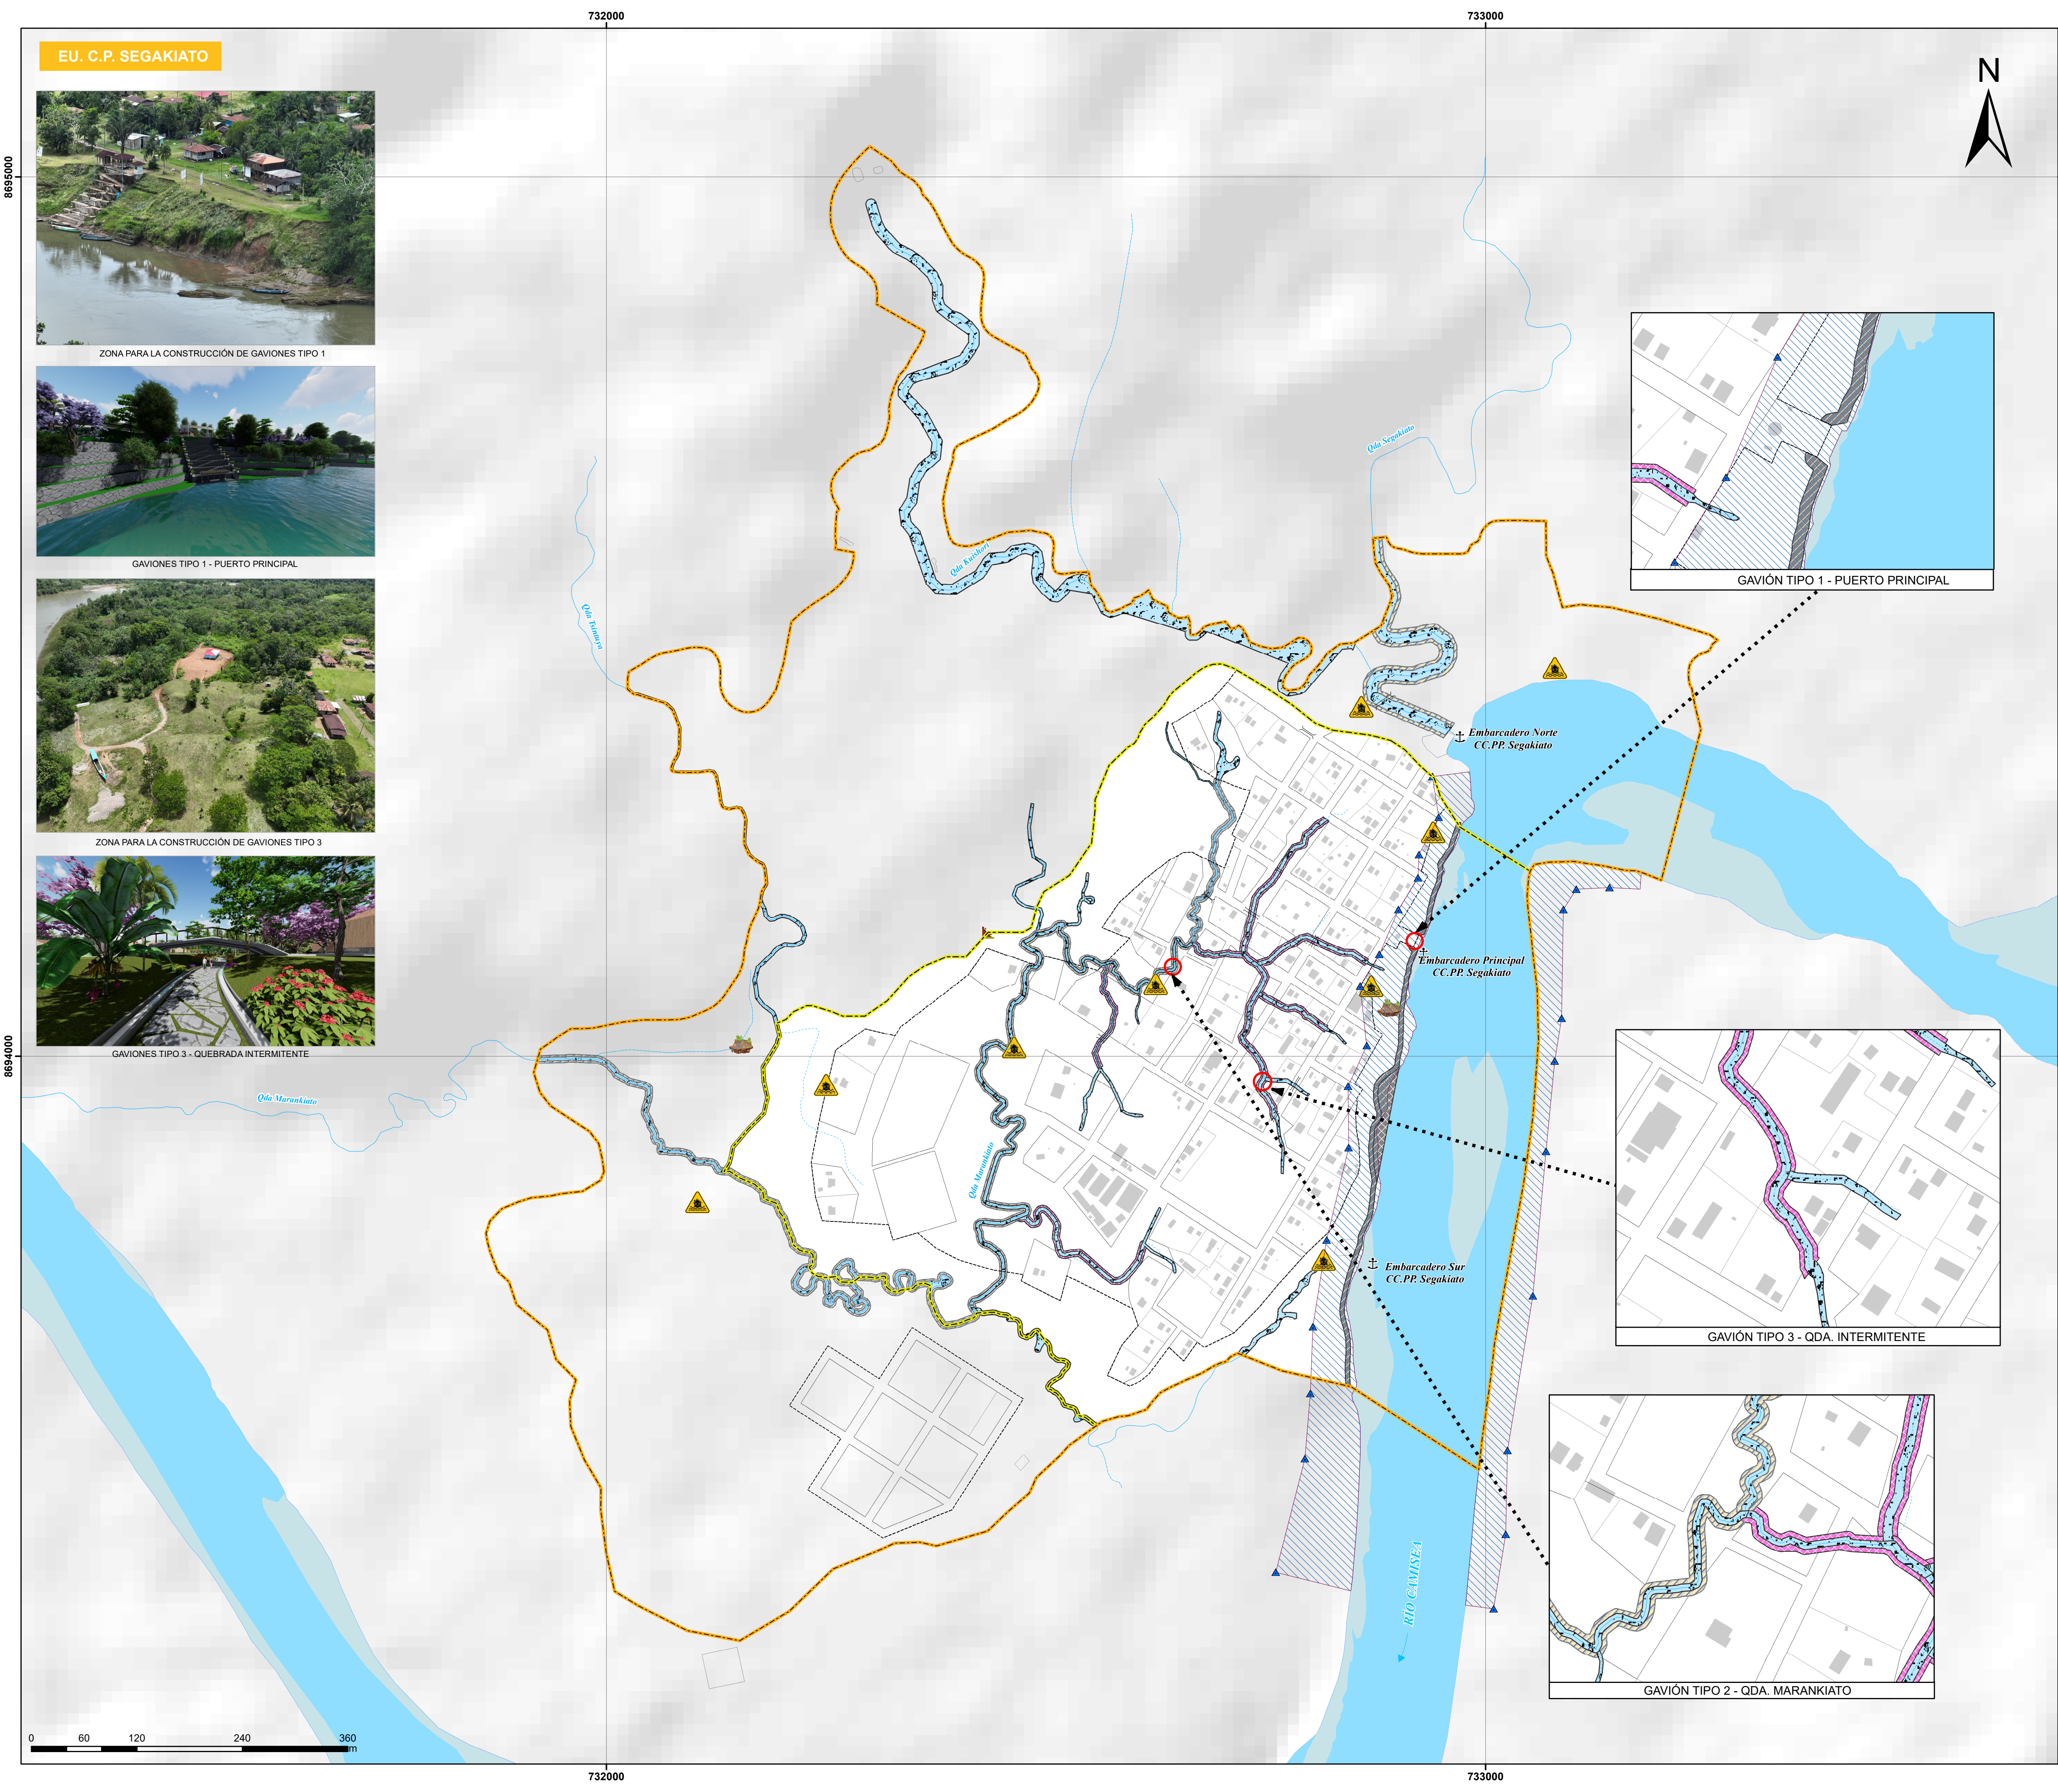


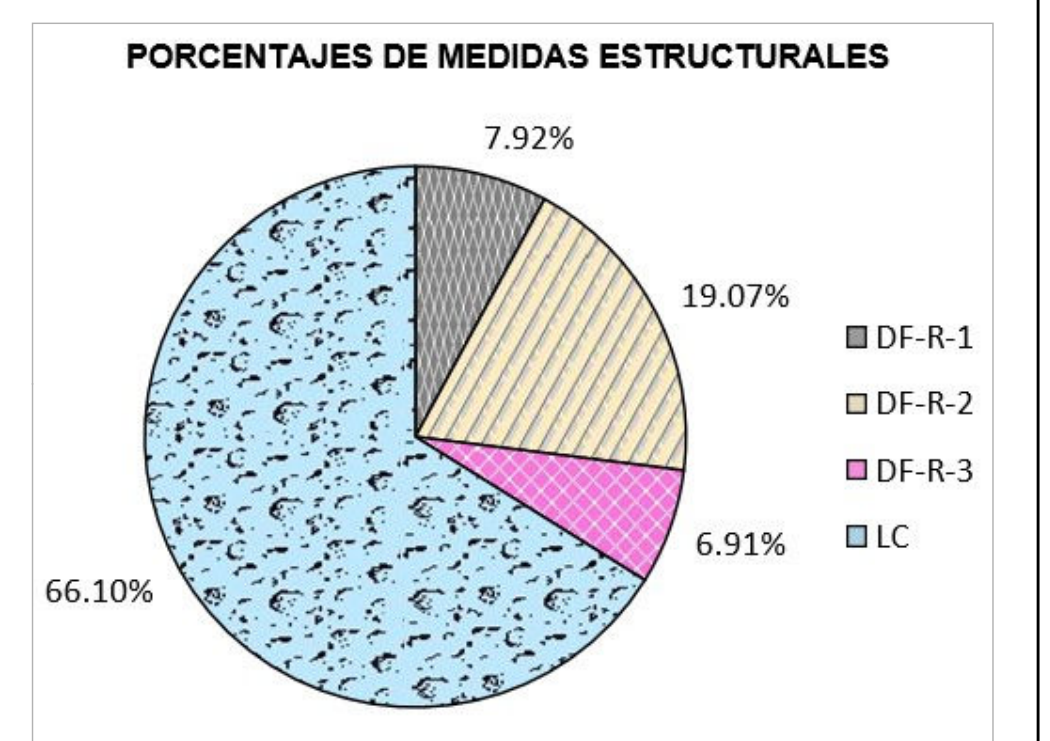

- SIGNOS CONVENCIONALES**
- HITO DE FAJA MARGINAL
 - PUERTO FLUVIAL
 - ARROYO INTERMITENTE
 - ARROYO SECO
 - QUEBRADA PERENNE
 - PUENTE
 - ESPEJO DEL AGUA DEL RÍO CAMISEA
 - CAUCE DEL RÍO CAMISEA
 - ÁMBITO DE INTERVENCIÓN DIRECTA
 - ÁMBITO DE INTERVENCIÓN INDIRECTA
 - ÁREA URBANA
 - MANZANAS
 - LOTES
 - CONSTRUCCIONES
- LEYENDA TEMÁTICA**
- MEDIDAS ESTRUCTURALES**
- DEFENSA RIBEREÑA TIPO 1
 - DEFENSAS RIBEREÑAS TIPO 2
 - DEFENSAS RIBEREÑAS TIPO 3
 - LIMPIEZA DE CAUCE
- SEÑALIZACIÓN TIPO DE PELIGRO**
- PELIGRO POR DESLIZAMIENTOS
 - PELIGRO POR INUNDACIÓN
 - ZONA DE ALTA PENDIENTE

ÁREAS Y PORCENTAJES DE MEDIDAS ESTRUCTURALES

DESCRIPCIÓN DE LAS MEDIDAS ESTRUCTURALES	SÍMBOLO	ÁREA (Has)	%
Defensa Ribereña de tipo 1	DF-R-1	0.48	7.92%
Defensa Ribereña de tipo 2	DF-R-2	1.15	19.07%
Defensa Ribereña de tipo 3	DF-R-3	0.42	6.91%
Limpieza de Cauce	LC	3.98	66.10%
Área total de las Zonas de Protección		6.02	100.00%

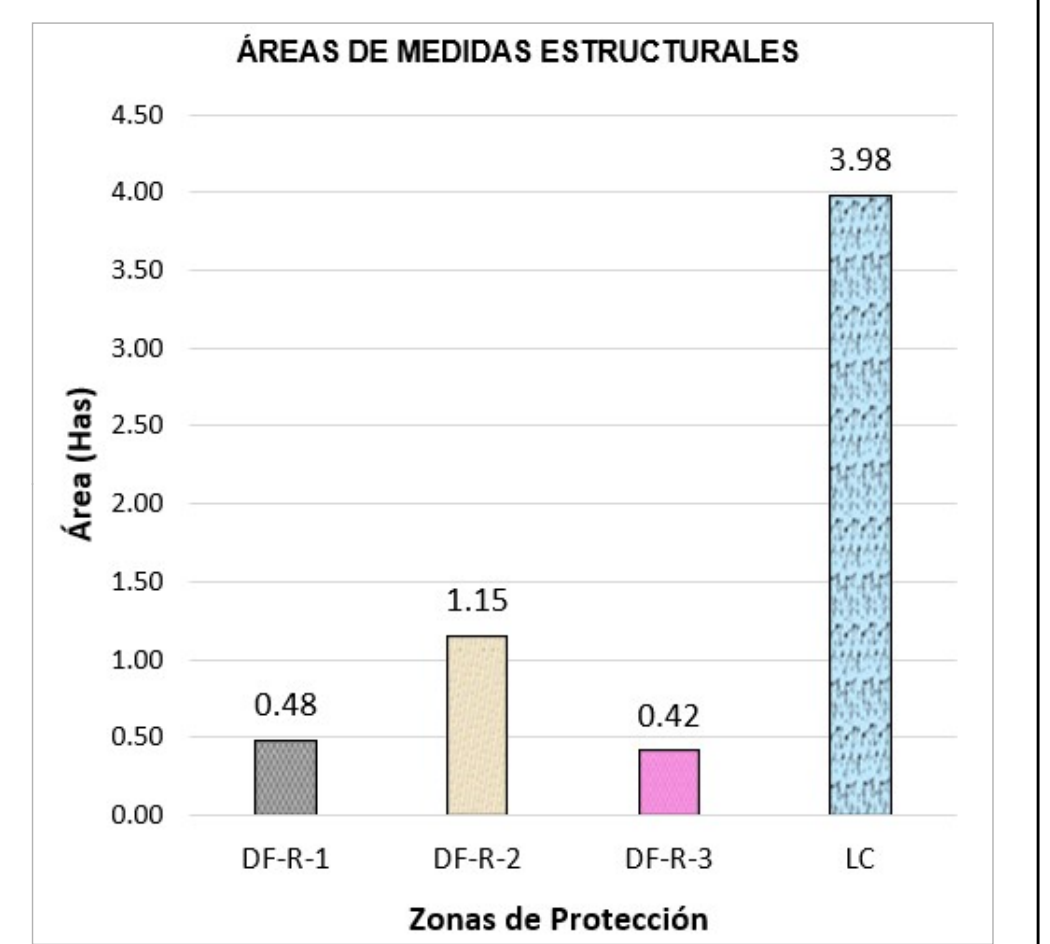

	MUNICIPALIDAD DISTRITAL DE MEGANTONI GERENCIA DE INFRAESTRUCTURA Y DESARROLLO TERRITORIAL SUBGERENCIA DE DESARROLLO TERRITORIAL	
CREACIÓN DEL SERVICIO DE PLANIFICACIÓN Y GESTIÓN URBANA DEL CC.PP. SEGAKIATO Y CC.PP. CASHIRIARI DEL DISTRITO DE MEGANTONI - PROVINCIA DE LA CONVENCIÓN - DEPARTAMENTO CUSCO		CÓDIGO:
NOMBRE DEL ESQUEMA: ESQUEMA DE ACONDICIONAMIENTO URBANO DEL CC.PP. SEGAKIATO 2023 - 2033		P-14
PLANO: MEDIDAS ESTRUCTURALES DE PREVENCIÓN Y REDUCCIÓN DE DESASTRES		
FUENTES: EQUIPO TÉCNICO EU (2024), VISITAS DE CAMPO EQUIPO TÉCNICO EU (2024), AEROFOTO DEM: ALASKA SATELLITE FACILITY	ELABORADO POR: EQUIPO TÉCNICO EU, 2024 DATUM: WGS 1984 UTM ZONA 18S	ETAPA: PROPUESTA FECHA: ABRIL, 2024